




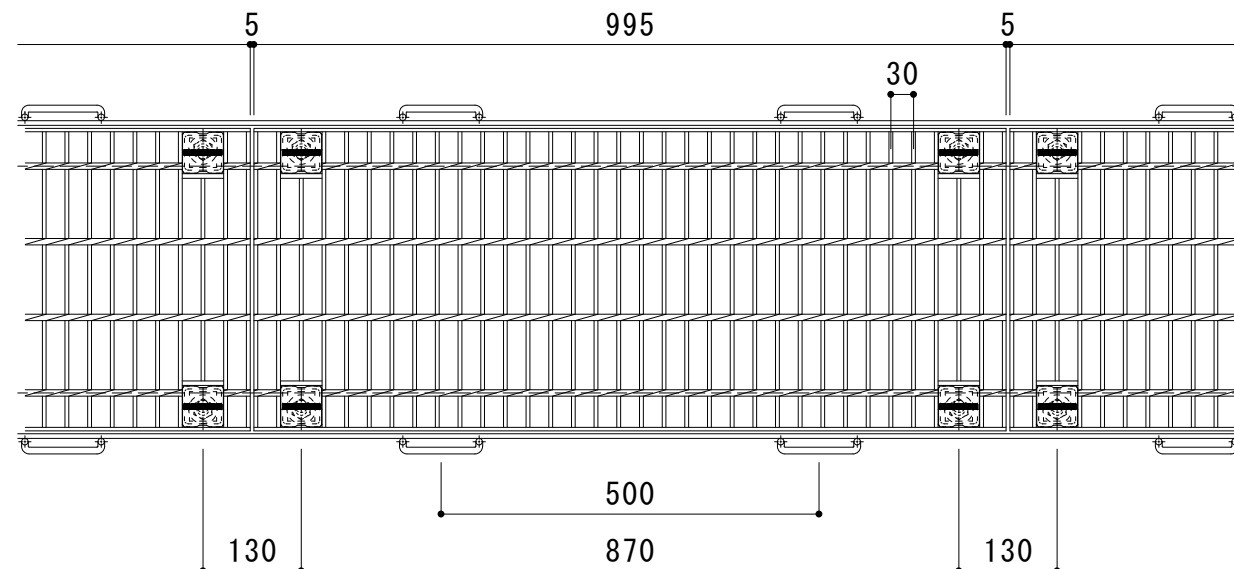

平面詳細図 S = 1 : 10

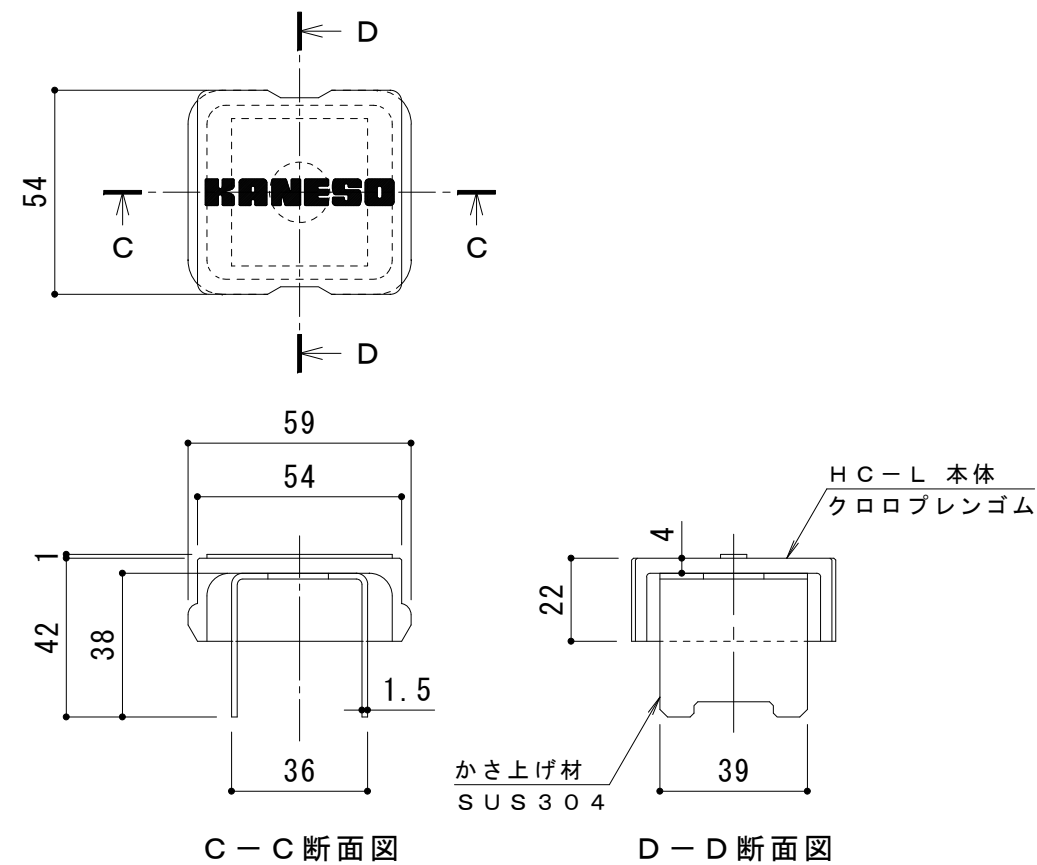

ボルトキャップHC-L詳細図

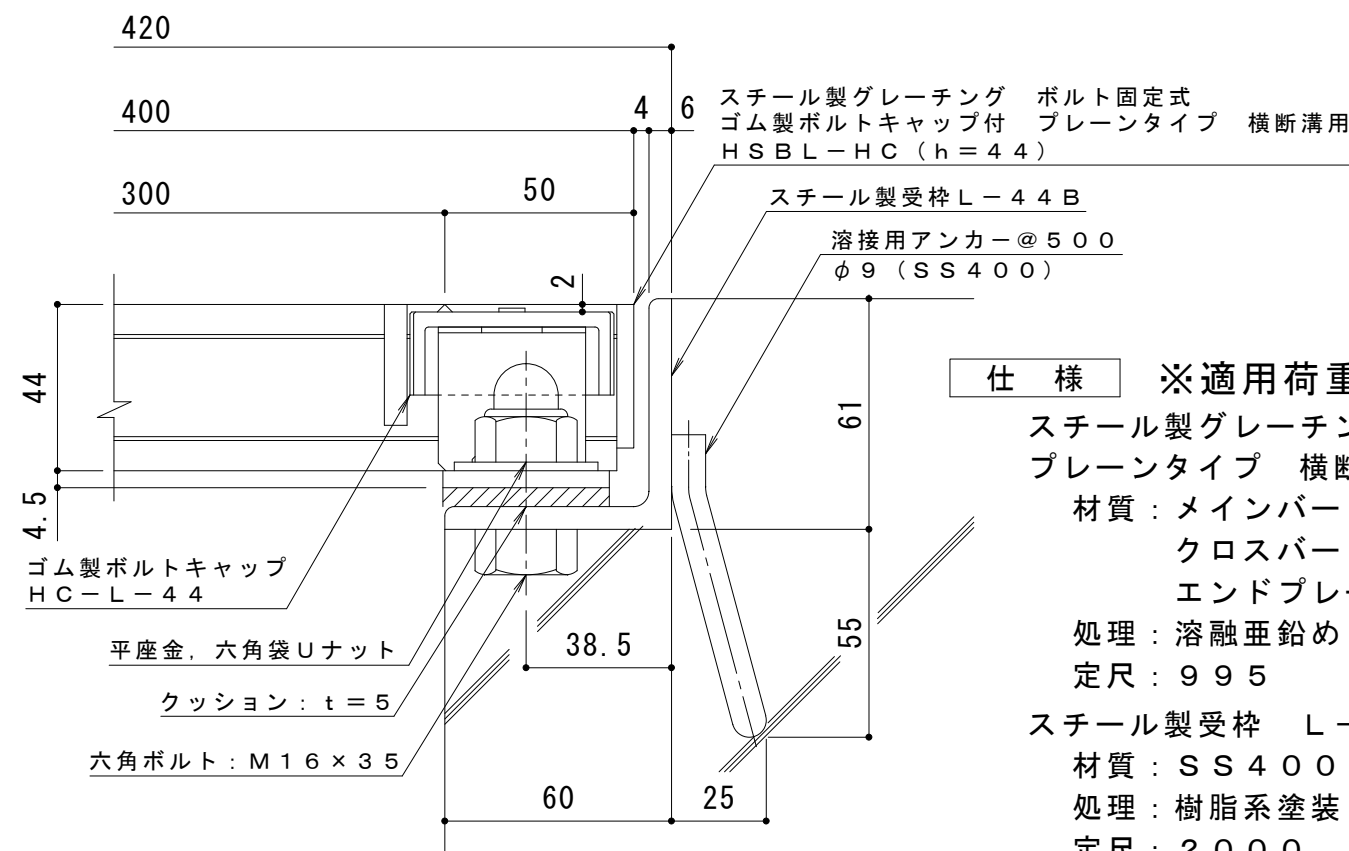

断面詳細図 S = 1 : 2

仕様 ※適用荷重: T-14
スチール製グレーチング ボルト固定式 ゴム製ボルトキャップ付
プレーンタイプ 横断溝用 HSBL-HC 84044
材質: メインバー I-44 @30 (SS400)
クロスバー □6 @100 (SS400)
エンドプレート FB4.5x38 (SS400)
処理: 溶融亜鉛めっき
定尺: 995
スチール製受枠 L-44B
材質: SS400
処理: 樹脂系塗装
定尺: 2000

訂 正	年・月・日	内 容	製 図	検 図	工事名称	製 図	検 図	作成年月日	カネソウ株式会社 3RG93670
	・				図面名称 スチール製グレーチング ボルト固定式 ゴム製ボルトキャップ付 プレーンタイプ 横断溝用 HSBL-HC 84044+L-44B	酒井ひと美	樋口佳平	縮尺	
	・							図 示	