
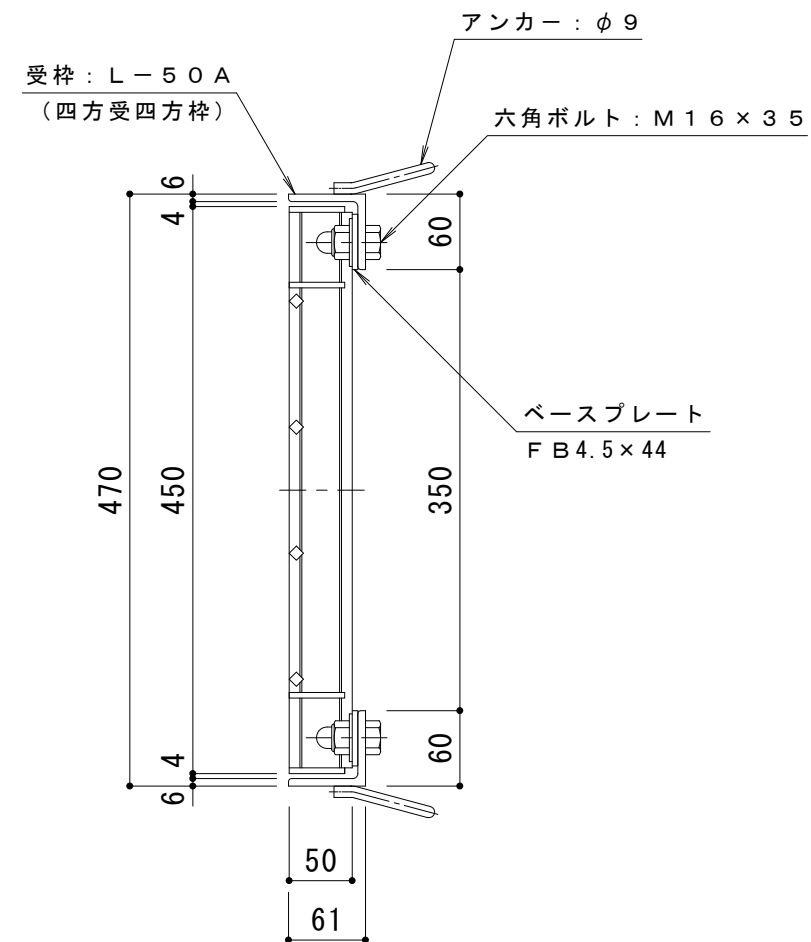


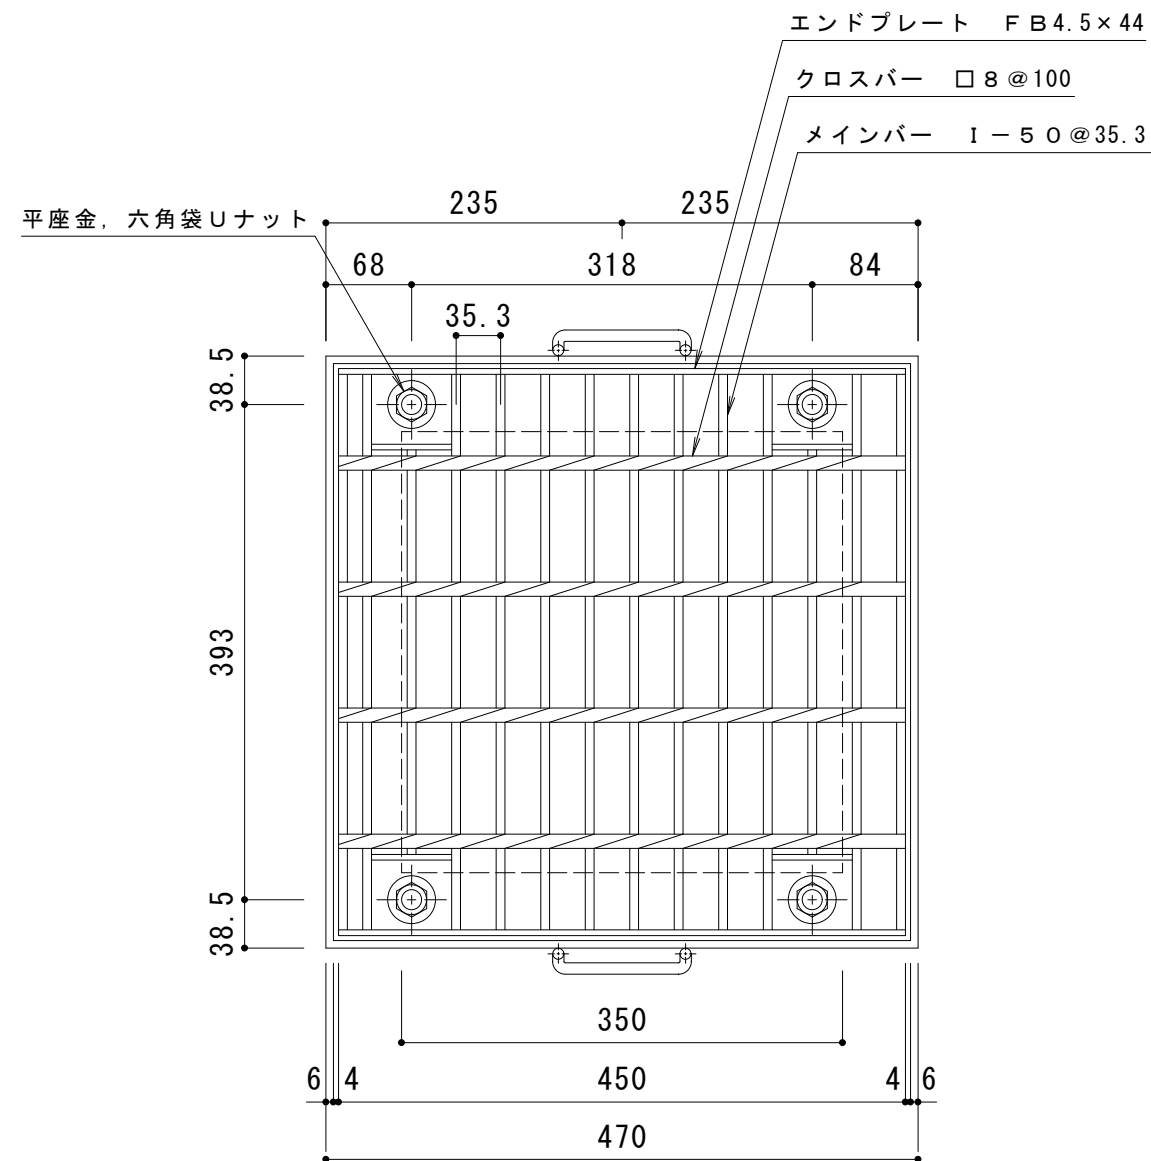

仕様 ※適用荷重: T-25, T-20

スチール製グレーチング ボルト固定式 枠付正方形型 プレーンタイプ
集水柵用 HSCL 3350A

材質: SS400

処理: 溶融亜鉛めっき

スチール製受枠 L-50A (四方受四方枠)

材質: SS400

処理: 樹脂系塗装

訂 正	年・月・日	内 容	製 図	検 図	工事名称	製 図	検 図	作成年月日	カネソウ株式会社	
	・				図面名称 スチール製グレーチング ボルト固定式 枠付正方形型 プレーンタイプ	加藤憲計	星野和彦	縮尺		
	・				集水柵用 クッションなし HSCL 3350A-a			1 : 6	図 番	3 R G 8 7 7 0 7