




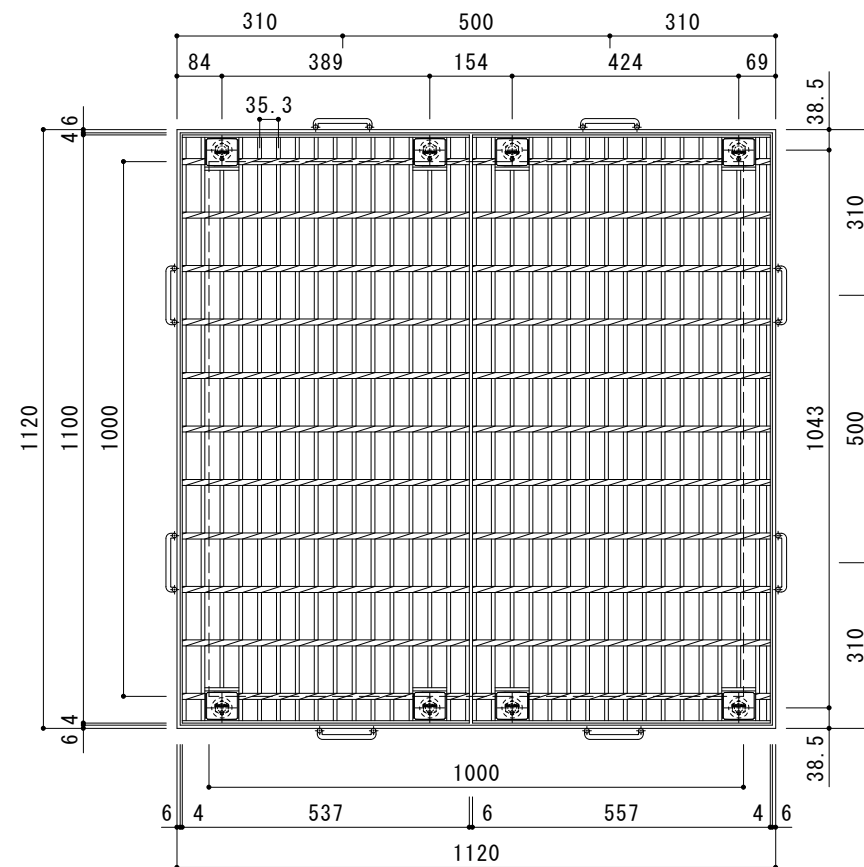

平面詳細図 S = 1 : 10

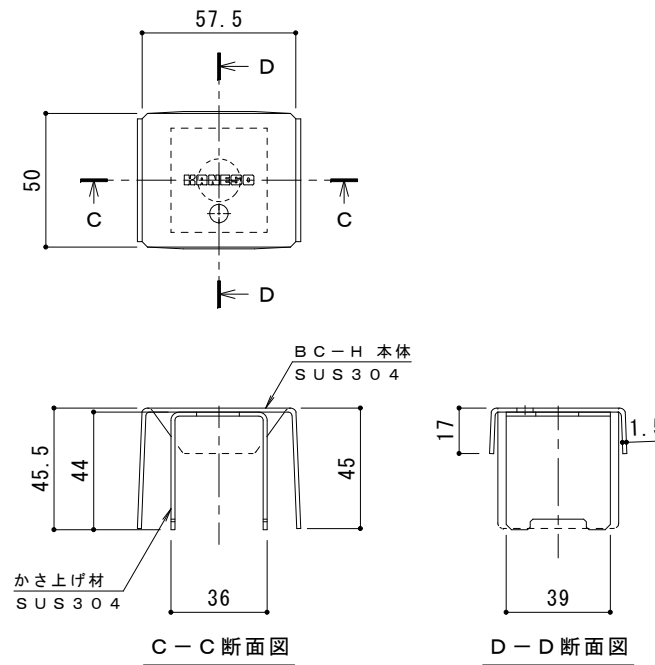

ボルトキャップBC-H詳細図

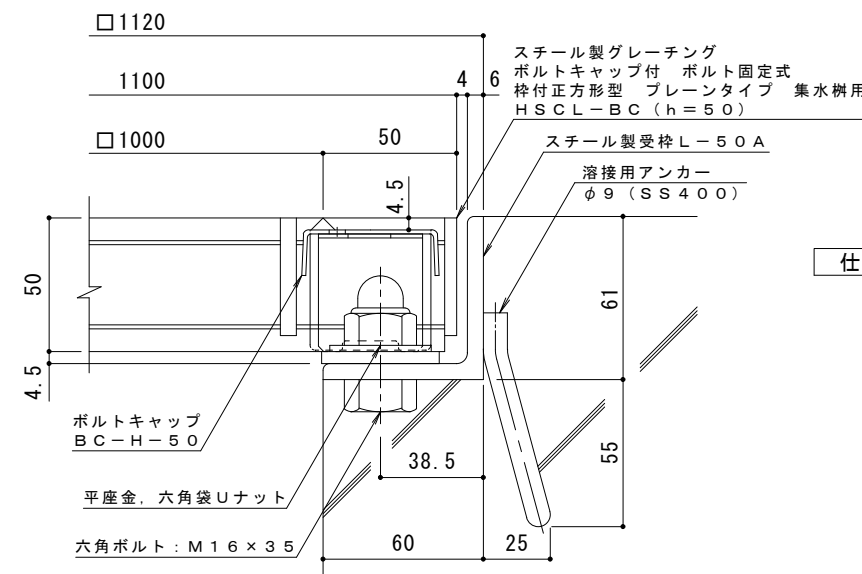

断面詳細図 S = 1 : 2

仕様 ※適用荷重：T-2
スチール製グレーチング ボルトキャップ付 ボルト固定式
枠付正方形型 プレーンタイプ 集水樹用 H S C L - B C 11050
材質：メインバー I-50 @35.3 (SS400)
クロスバー □8 @100 (SS400)
エンドプレート F B 4.5×44 (SS400)
処理：溶融亜鉛めっき

スチール製受枠 L-50A (四方枠)
材質：S S 4 0 0
処理：樹脂系塗装

訂正	年・月・日	内 容	製 図	検 図	備 考	工事名称	製 図	検 図	作成年月日	カネノウ株式会社 2 R G 9 4 4 5 8
	・					図面名称	中西 絢音	樋口 佳平	縮尺	
	・					スチール製グレーチング ボルトキャップ付 ボルト固定式 枠付正方形型 プレーンタイプ 集水樹用 H S C L - B C 11050-a			図 示	