



平面詳細図 S = 1 : 10

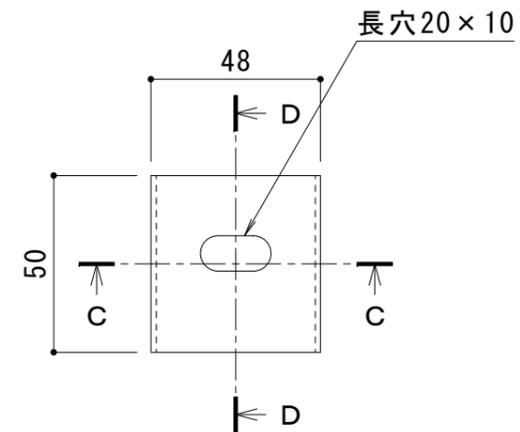


C-C断面図

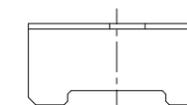

D-D断面図

ボルトキャップBC-L-25詳細図

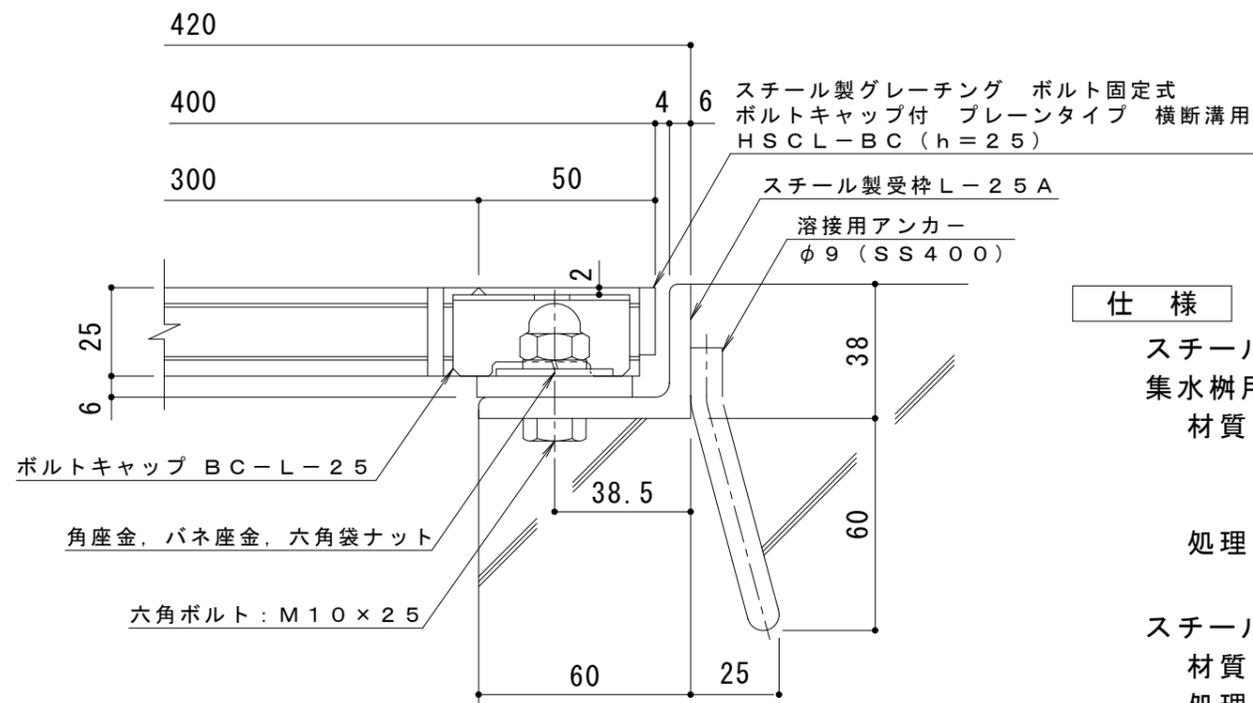

断面詳細図 S = 1 : 2

仕様 ※適用荷重: T-2

スチール製グレーチング ボルト固定式 ボルトキャップ付 プレーンタイプ
 集水柵用 HSCL-BC 3325

材質: メインバー I-25@30 (SS400)

クロスバー □6 @100 (SS400)

エンドプレート FB4.5x19 (SS400)

処理: 溶融亜鉛めっき

スチール製受枠 L-25A (四方受四方枠)

材質: SS400

処理: 樹脂系塗装

訂正	年・月・日	内容	製図	検図	工事名称	製図	検図	作成年月日	カネソウ株式会社 縮尺 図示 図番 3RG93566
	・				鋼面名称 スチール製グレーチング ボルト固定式 ボルトキャップ付 プレーンタイプ 集水柵用 HSCL-BC 3325-a	真鍋有紀	星野和彦		