
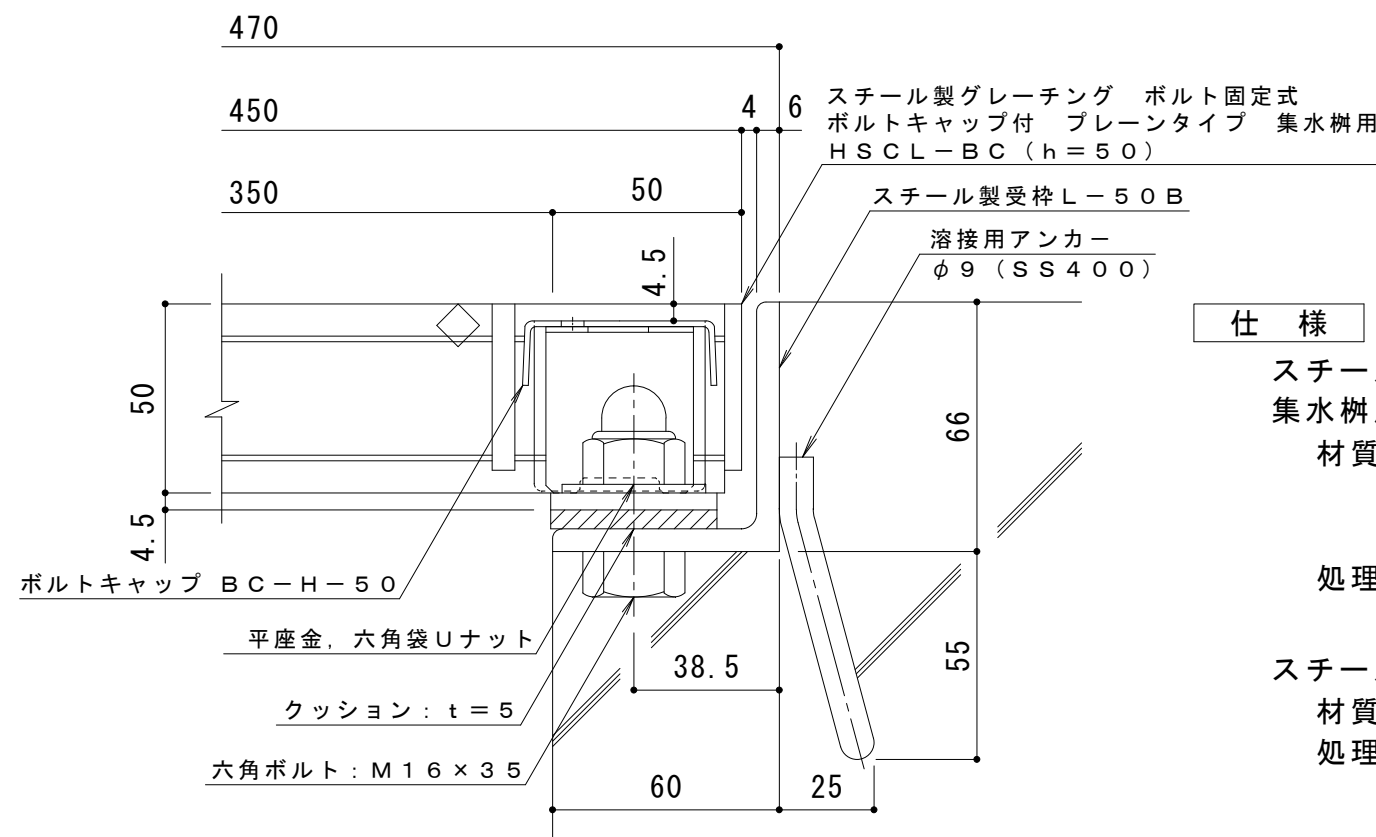
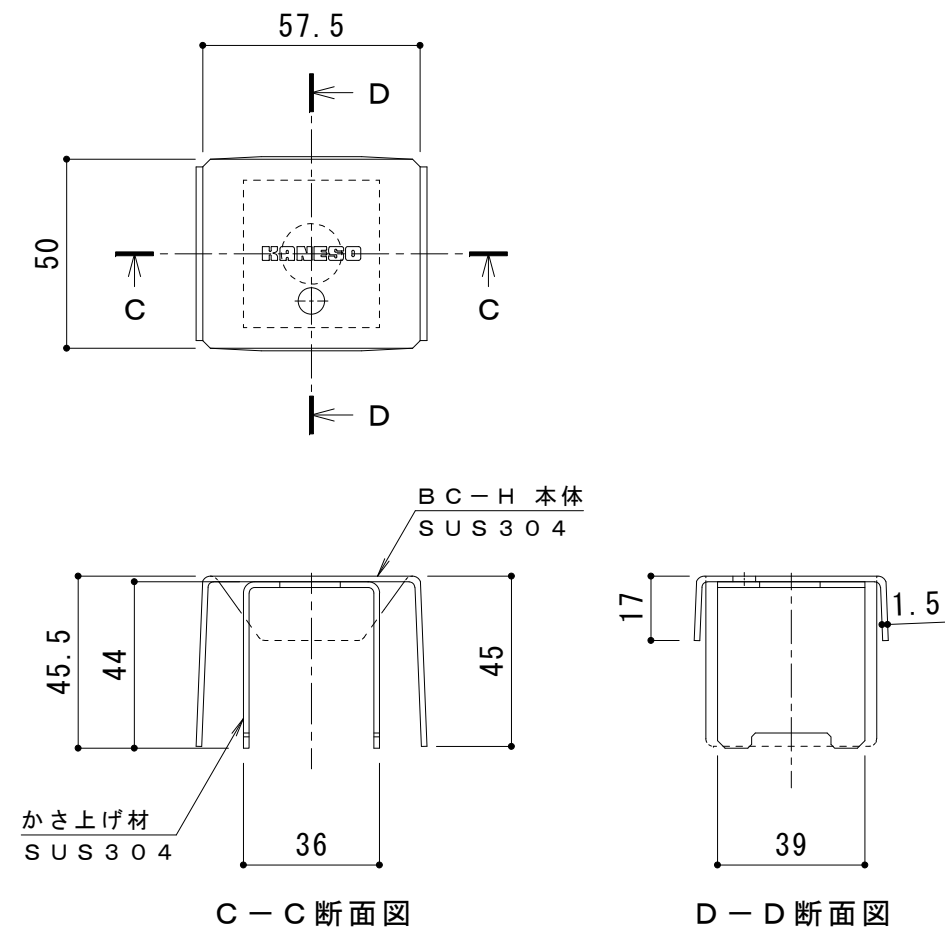


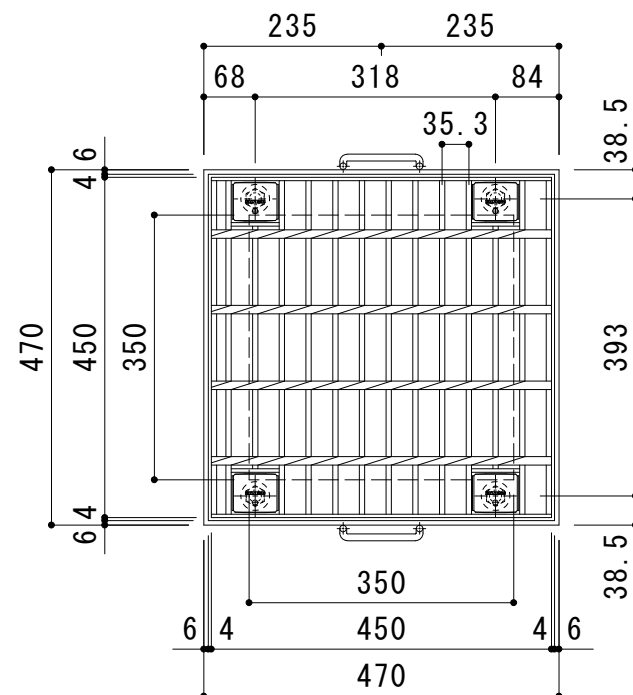

仕 様

※適用荷重： T-25， T-20

スチール製グレーチング ボルト固定式 ボルトキャップ付 プレーンタイプ

集水枘用 H S C L-B C 3 3 5 0 A

材質：メインバー I-50@35.3 (SS400)

クロスバー □8 @100 (SS400)

エンドプレート F B 4.5×44 (SS400)

処理：溶融亜鉛めっき

スチール製受枘 L-50B (四方受四方枘)

材質：S S 4 0 0

処理：樹脂系塗装

訂 正	年	・	月	・	日	内 容	製 図	検 図	工事名称	製 図 真鍋有紀	検 図 星野和彦	作成年月日	カネソウ株式会社 3 R G 9 2 7 8 0
	・	・						図面名称	縮尺			図 番	
	・	・						スチール製グレーチング ボルト固定式 ボルトキャップ付 プレーンタイプ 集水樹用 H S C L - B C 3 3 5 0 A - b	図 示				