



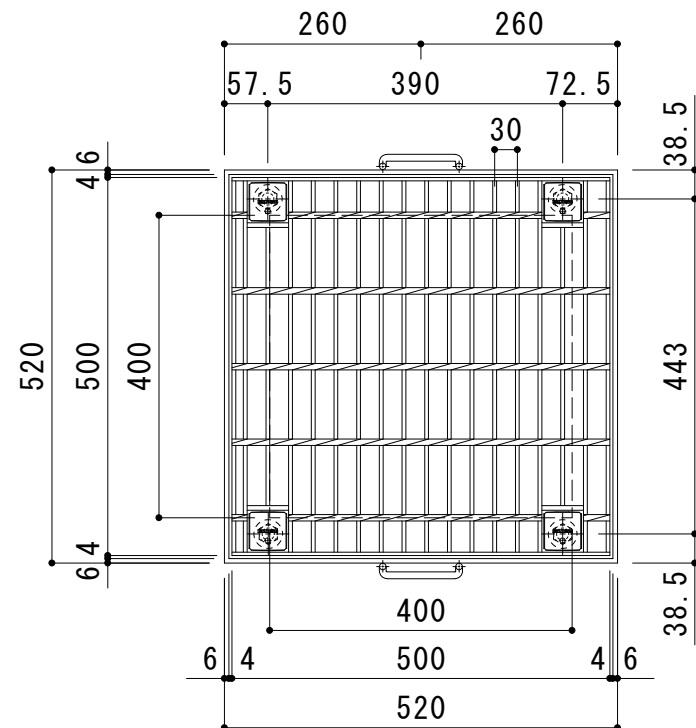


平面詳細図 S = 1 : 1 0

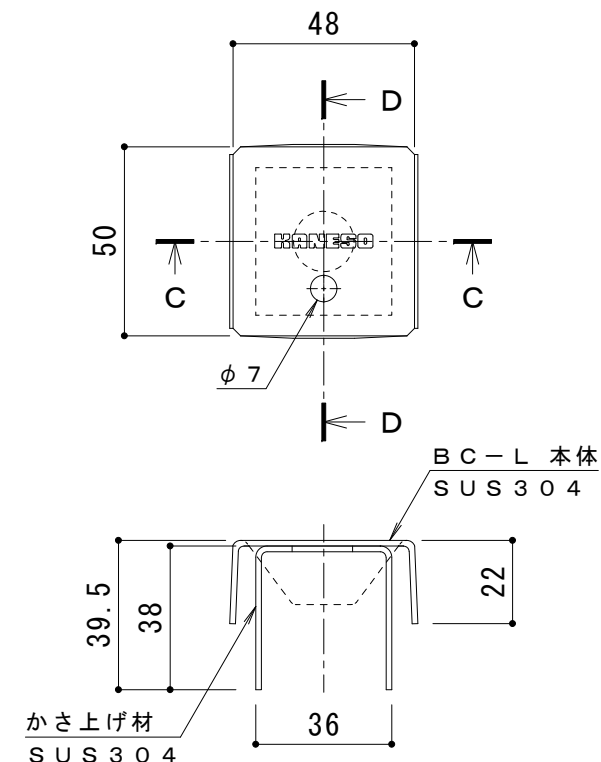

C - C 断面図

D - D 断面図

ボルトキャップBC-L詳細図

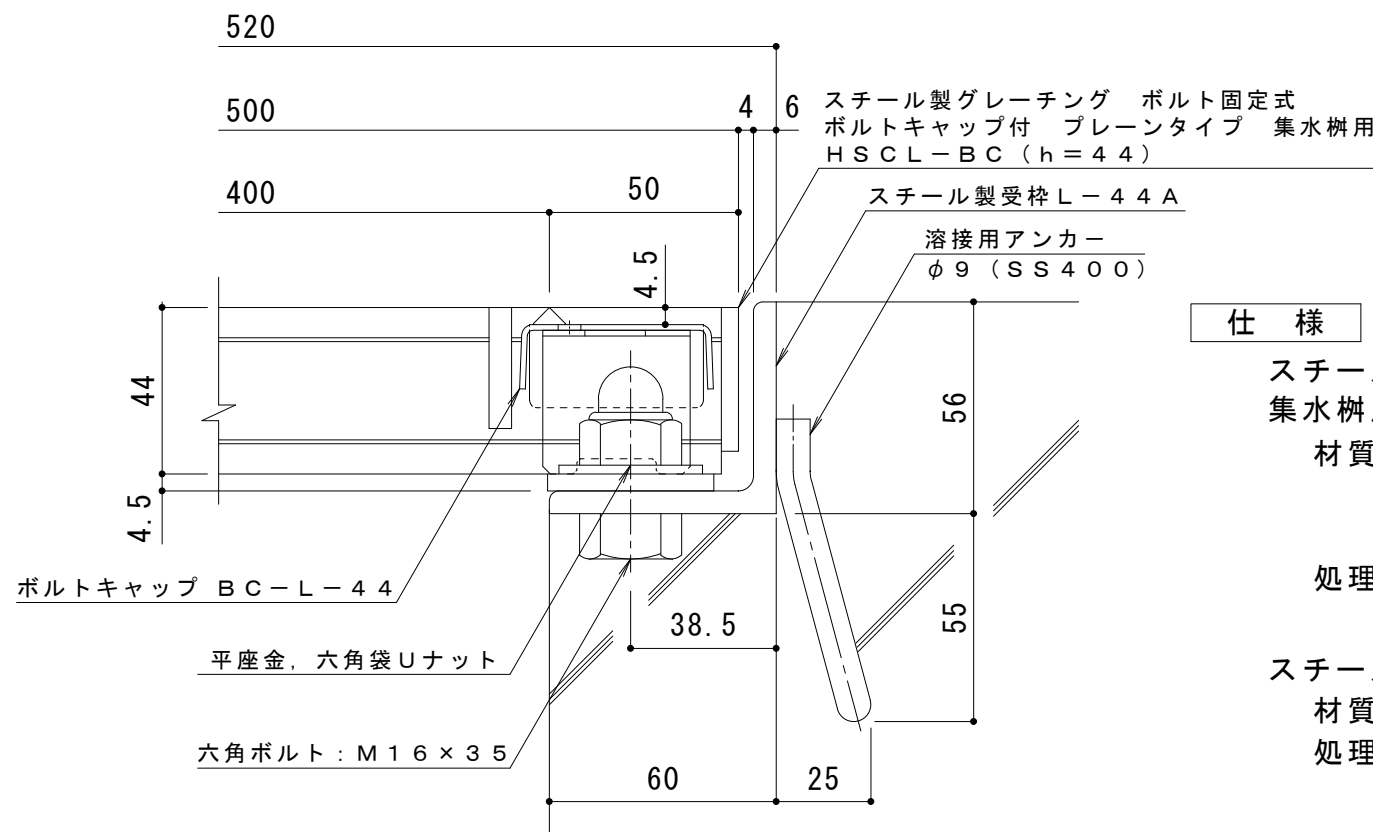

断面詳細図 S = 1 : 2

仕 様

※適用荷重 : T - 1 4 , T - 6

スチール製グレーチング ボルト固定式 ボルトキャップ付 プレーンタイプ  
集水枡用 H S C L - B C 4 4 4 4

材質 : メインバー I - 4 4 @ 30 ( S S 4 0 0 )

クロスバー □ 6 @ 100 ( S S 4 0 0 )

エンドプレート F B 4 . 5 × 3 8 ( S S 4 0 0 )

処理 : 溶融亜鉛めっき

スチール製受枠 L - 4 4 A ( 四方受四方枠 )

材質 : S S 4 0 0

処理 : 樹脂系塗装

|        |       |     |     |     |                                                                       |      |      |       |                             |
|--------|-------|-----|-----|-----|-----------------------------------------------------------------------|------|------|-------|-----------------------------|
| 訂<br>正 | 年・月・日 | 内 容 | 製 図 | 検 図 | 工事名称                                                                  | 製 図  | 検 図  | 作成年月日 | カネソウ株式会社<br>3 R G 9 2 8 0 8 |
|        | ・     |     |     |     | 図面名称                                                                  | 真鍋有紀 | 星野和彦 | 縮尺    |                             |
|        | ・     |     |     |     | スチール製グレーチング ボルト固定式 ボルトキャップ付 プレーンタイプ 集水枡用<br>H S C L - B C 4 4 4 4 - a |      |      | 図 示   |                             |