




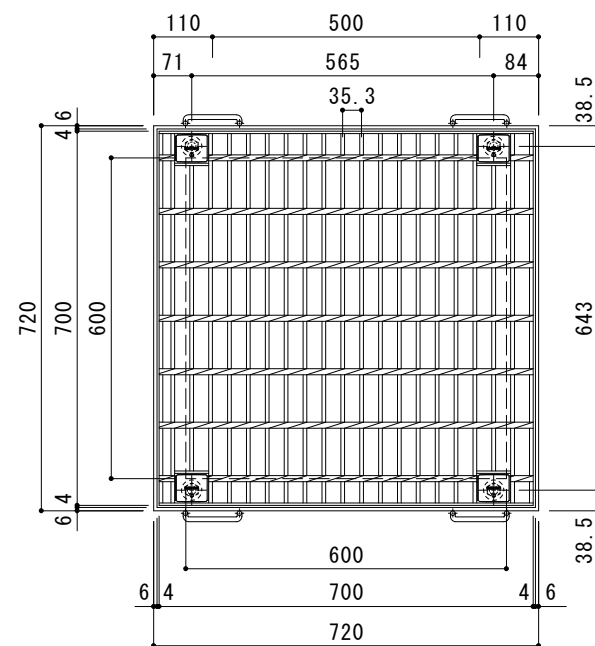

平面詳細図 S = 1 : 1 0

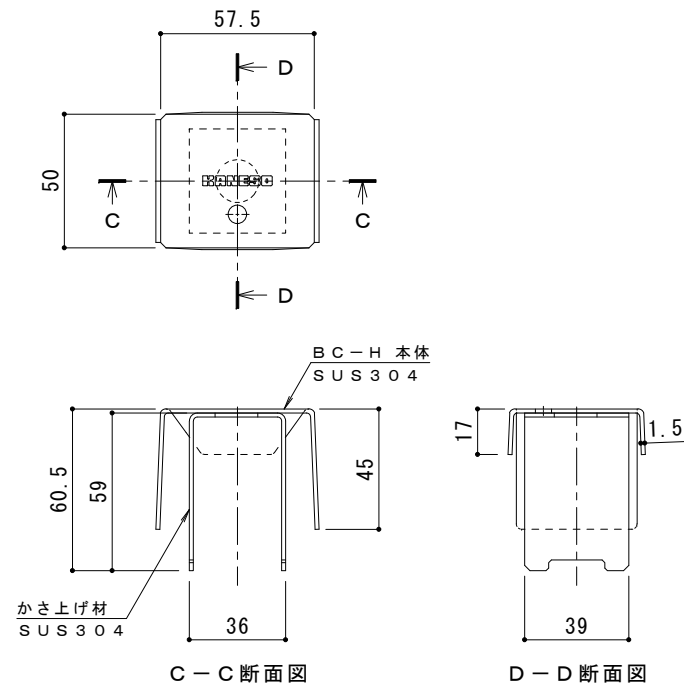

ボルトキャップBC-H詳細図

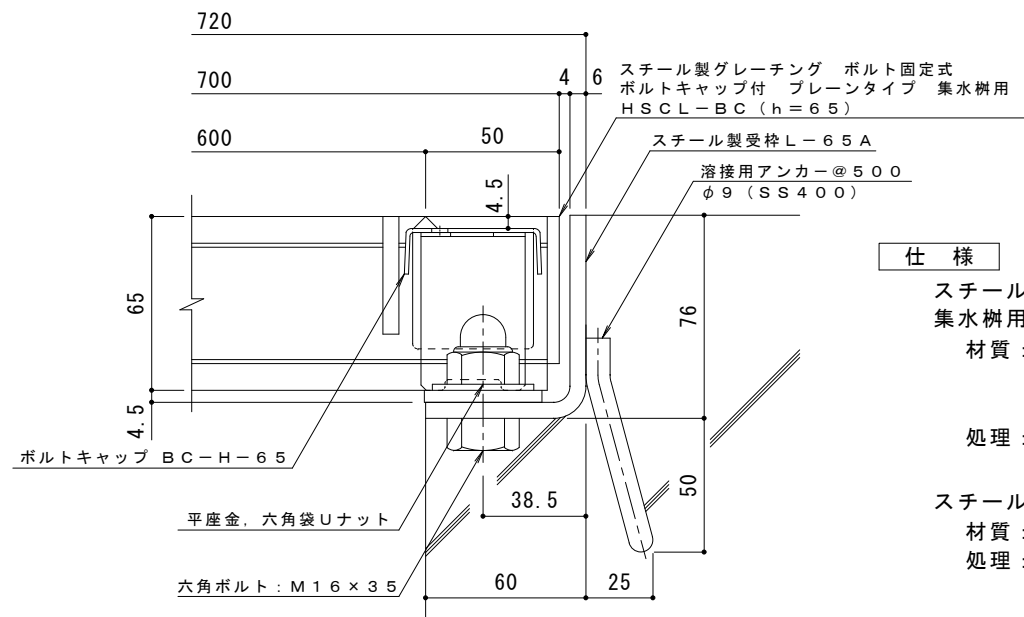

断面詳細図 S = 1 : 2

仕様 ※適用荷重: T-20
鋼製グレーチング ボルト固定式 ボルトキャップ付 プレーンタイプ
集水樹用 HSC-L-BC 6665
材質: メインバー I-65@35.3 (SS400)
クロスバー □8 @100 (SS400)
エンドプレート FB4.5x55 (SS400)
処理: 溶融亜鉛めっき

鋼製受枠 L-65A (四方受四方枠)
材質: SPHC
処理: 樹脂系塗装

訂正	年・月・日	内 容	製 図	検 図	備 考	工事名称	製 図	検 図	作成年月日	カネノウ株式会社 2 R G 9 2 8 1 8
	・					図面名称	真鍋有紀	星野和彦	縮尺	
	・					鋼製グレーチング ボルト固定式 ボルトキャップ付 プレーンタイプ 集水樹用 HSC-L-BC 6665-a			図 示	