




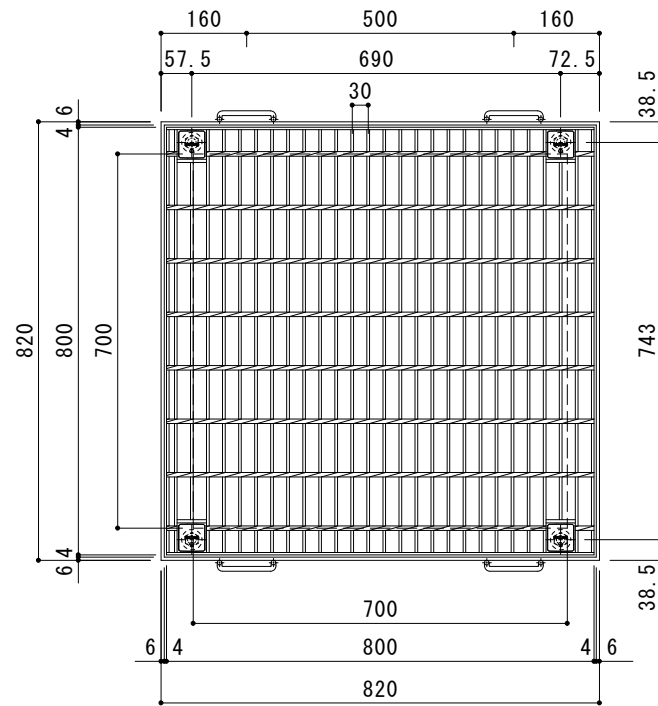

平面詳細図 S = 1 : 1 0

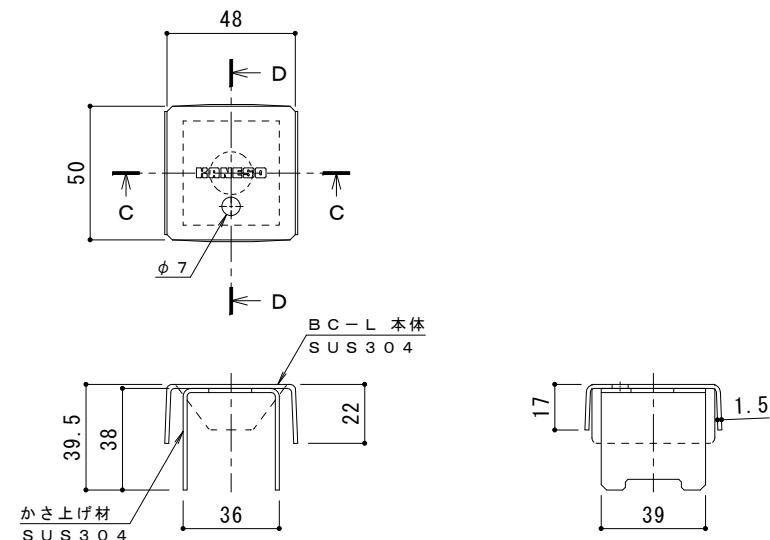

ボルトキャップBC-L詳細図

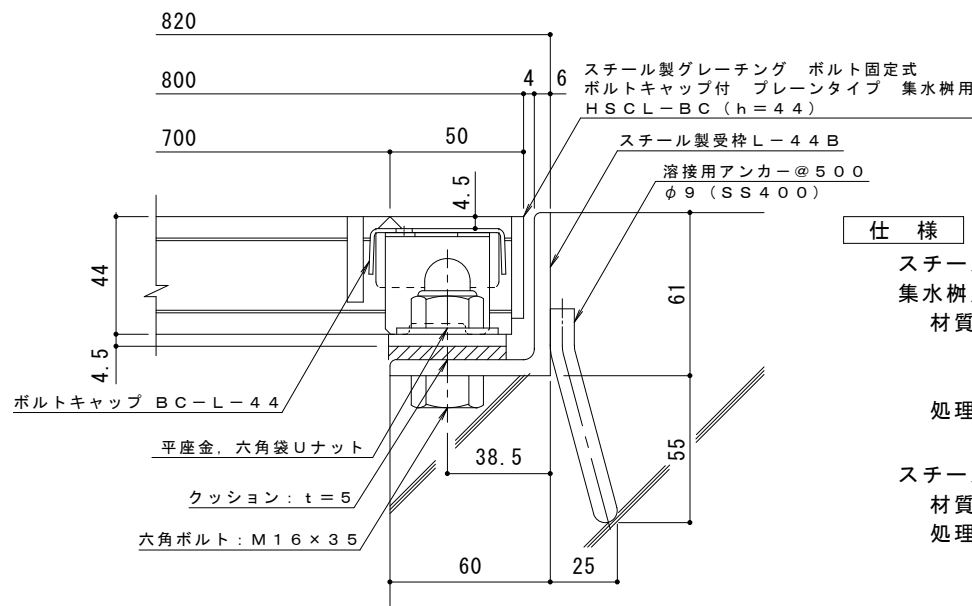

断面詳細図 S = 1 : 2

- 仕 様
- ※適用荷重：T-2
- スチール製グレーチング ボルト固定式 ボルトキャップ付 プレーンタイプ
- 集水樹用 HSC-L-BC 7744
- 材質：メインバー I-44@30 (SS400)
- クロスバー □6 @100 (SS400)
- エンドプレート FB4.5×38 (SS400)
- 処理：溶融亜鉛めっき
- スチール製受枠 L-44B (四方受四方枠)
- 材質：SS400
- 処理：樹脂系塗装

|        |       |     |     |     |     |                                                             |      |      |       |                             |
|--------|-------|-----|-----|-----|-----|-------------------------------------------------------------|------|------|-------|-----------------------------|
| 訂<br>正 | 年・月・日 | 内 容 | 製 図 | 検 図 | 備 考 | 工事名称                                                        | 製 図  | 検 図  | 作成年月日 | カネノウ株式会社<br>2 R G 9 3 5 6 5 |
|        | ・     |     |     |     |     | 図面名称                                                        | 真鍋有紀 | 星野和彦 | 縮尺    |                             |
|        | ・     |     |     |     |     | スチール製グレーチング ボルト固定式 ボルトキャップ付 プレーンタイプ 集水樹用<br>HSC-L-BC 7744-b |      |      | 図 示   |                             |