
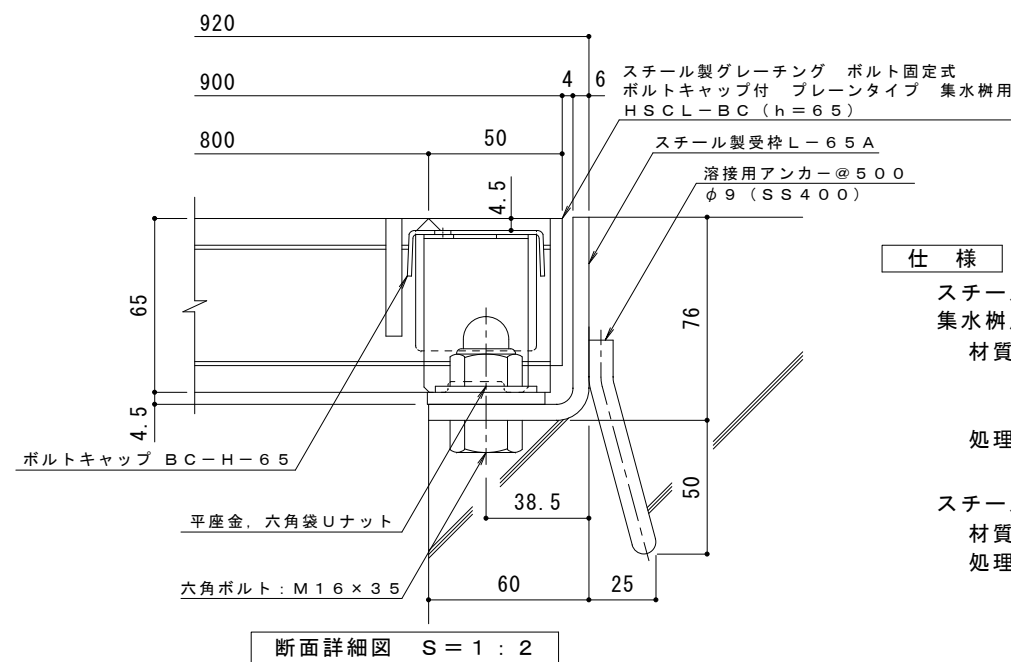
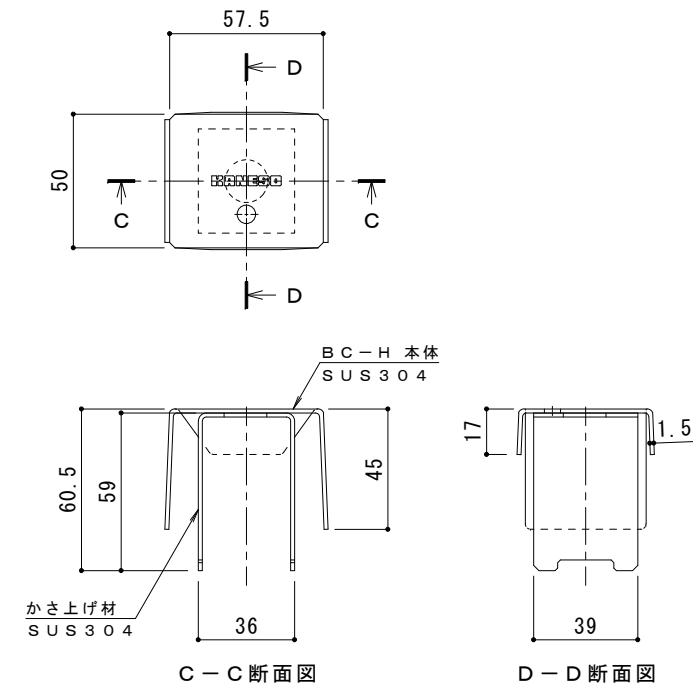


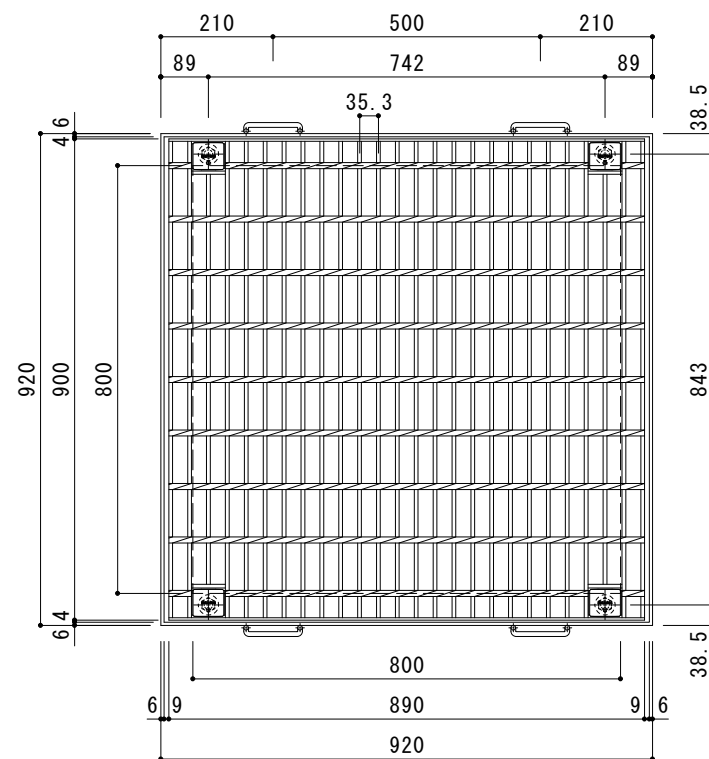

仕 様 ※適用荷重：T-14，T-6

スチール製グレーチング ボルト固定式 ボルトキャップ付 プレーンタイプ

集水柵用 H S C L - B C 8 8 6 5

材質：メインバー I - 65 @ 35.3 (SS400)

クロスバー ☐ 8 @100 (SS400)

エンドプレート F B4.5×55 (SS400)

処理：熔融亜鉛めっき

スチール製受枠 L-65A (四方受四方枠)

材質：SPHC

處理：樹脂系塗裝

訂 正	年・月・日	内 容	製 図 検 図 備 考	工事名称	製図	検図	作成年月日	カネノウ株式会社
	・				真鍋有紀	星野和彦		
正	・			図面名称	スチール製グレーチング ボルト固定式 ボルトキャップ付 プレーンタイプ 集水樹用 HSC L-BC 8865-a	縮尺	図 示	図番 2 R G 9 2 8 2 3
	・							