

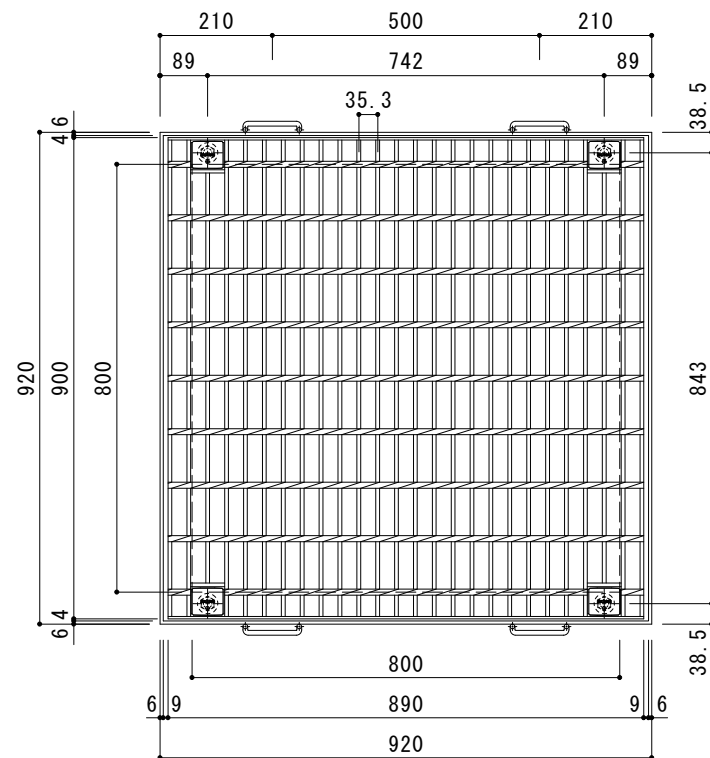


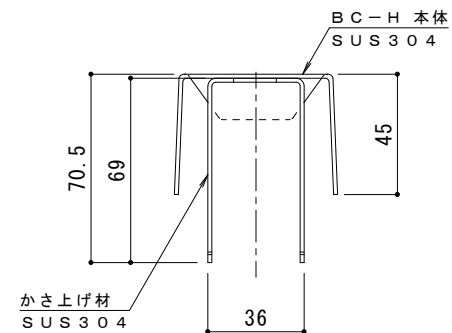


平面詳細図 S = 1 : 1 0

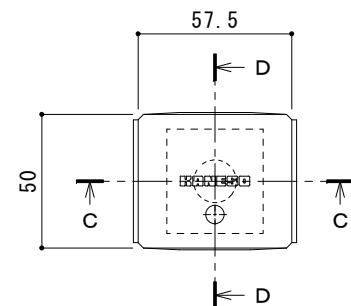

C - C断面図

D - D断面図

ボルトキャップBC-H詳細図

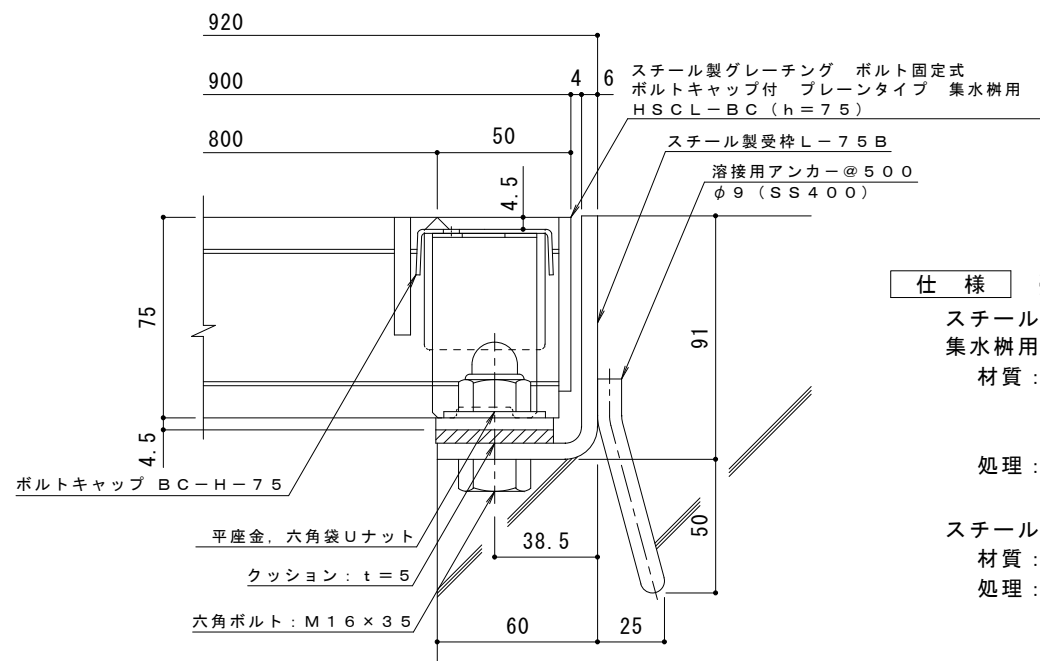

断面詳細図 S = 1 : 2

仕様 ※適用荷重: T - 2 0

スチール製グレーチング ボルト固定式 ボルトキャップ付 プレーンタイプ
集水樹用 H S C L - B C 8 8 7 5
材質: メインバー I - 7 5 @ 3 5. 3 (S S 4 0 0)
クロスバー □ 8 @ 1 0 0 (S S 4 0 0)
エンドプレート F B 4. 5 × 6 5 (S S 4 0 0)
処理: 溶融亜鉛めっき

スチール製受枠 L - 7 5 B (四方受四方枠)
材質: S P H C
処理: 樹脂系塗装

訂正	年・月・日	内 容	製 図	検 図	備 考	工事名称	製 図	検 図	作成年月日	カネノウ株式会社
	・	・				図面名称	真鍋有紀	星野和彦	縮尺	
	・	・				スチール製グレーチング ボルト固定式 ボルトキャップ付 プレーンタイプ 集水樹用 H S C L - B C 8 8 7 5 - b			図 示	

2 R G 9 2 7 9 7