




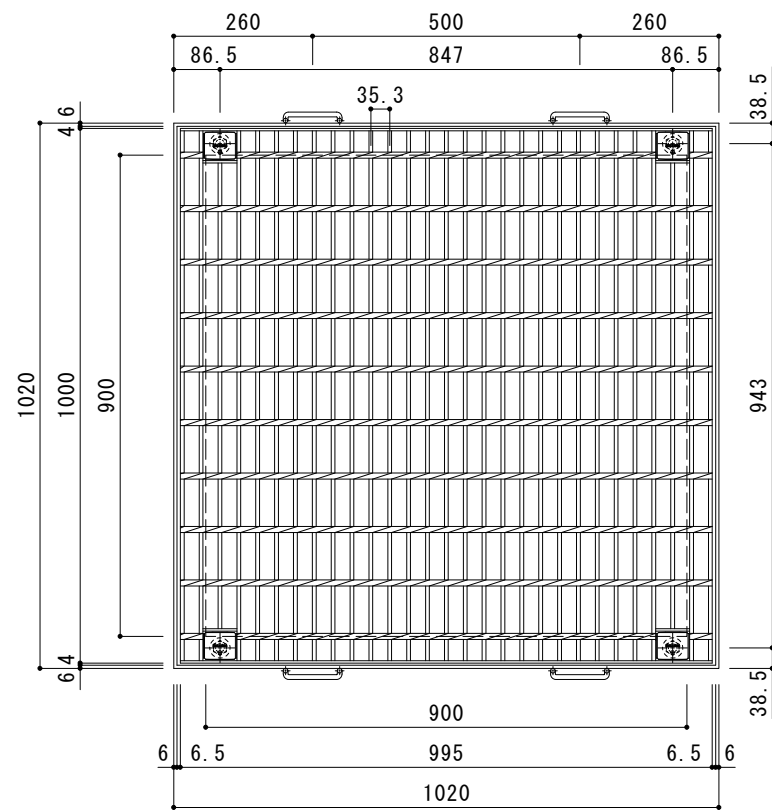

平面詳細図 S = 1 : 1 0

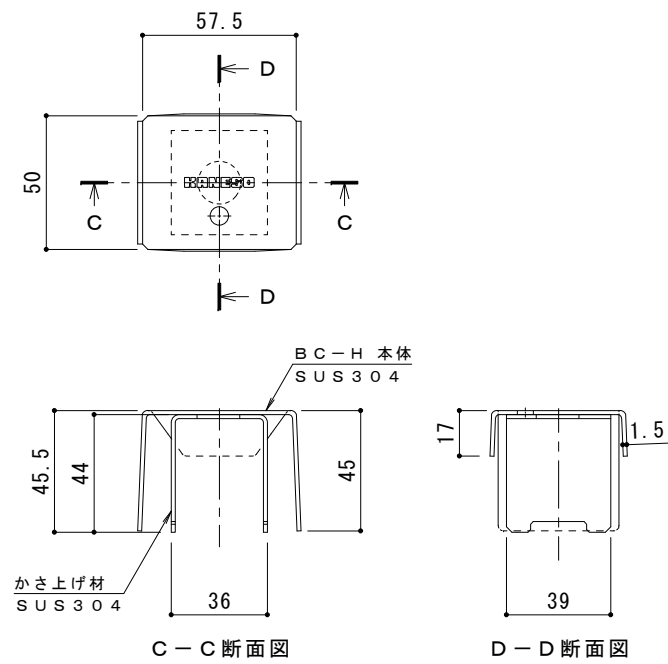

ボルトキャップBC-H詳細図

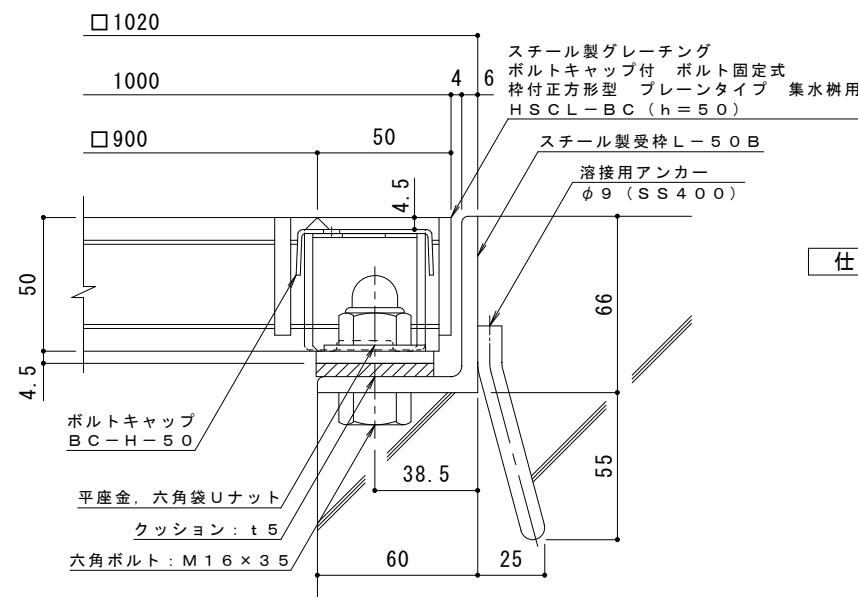

断面詳細図 S = 1 : 2

仕 様 ※適用荷重：T-2
鋼製グレーチング ボルトキャップ付 ボルト固定式
枠付正方形型 ブレンタイプ 集水樹用 HSC L-BC 9950
材質：メインバー I-50 @35.3 (SS400)
クロスバー □8 @100 (SS400)
エンドプレート FB4.5×44 (SS400)
処理：溶融亜鉛めっき

鋼製受枠 L-50B (四方枠)
材質：SS400
処理：樹脂系塗装

訂 正	年・月・日	内 容	製 図	検 図	備 考	工事名称	製 図	検 図	作成年月日	カネノウ株式会社 2 R G 9 4 4 6 0
	・					図面名称	中西 絢音	樋口 佳平	縮尺	
	・					鋼製グレーチング ボルトキャップ付 ボルト固定式 枠付正方形型 ブレンタイプ 集水樹用 HSC L-BC 9950-b			図 示	