




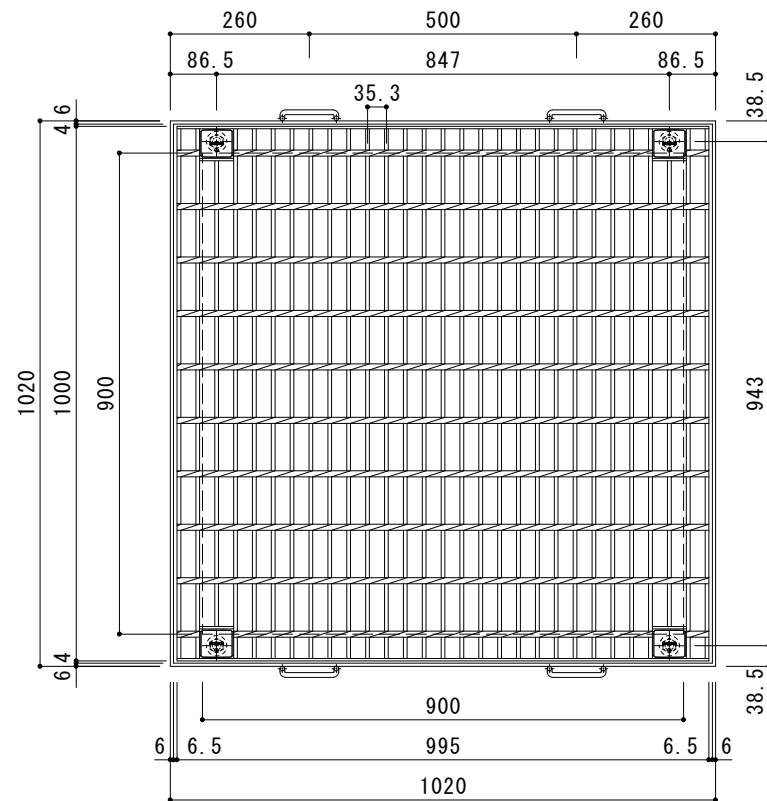

平面詳細図 S = 1 : 1 0

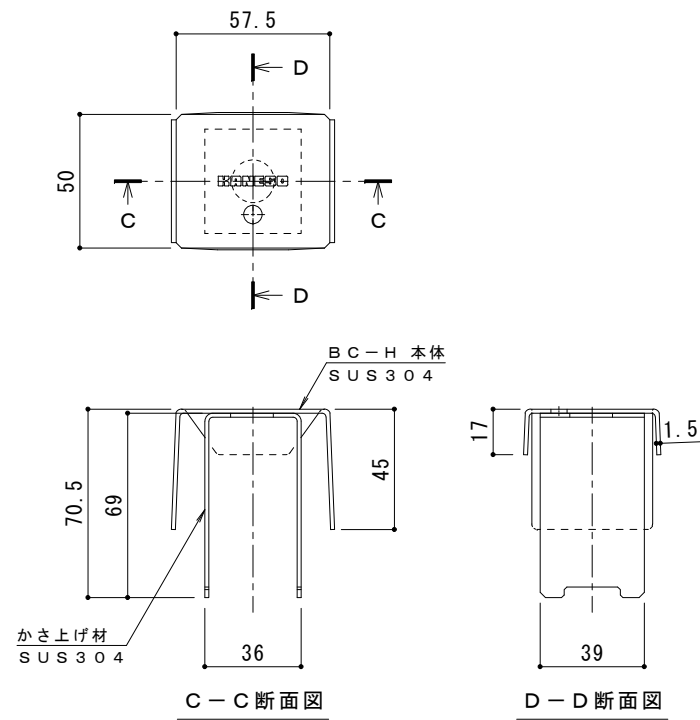

ボルトキャップBC-H詳細図

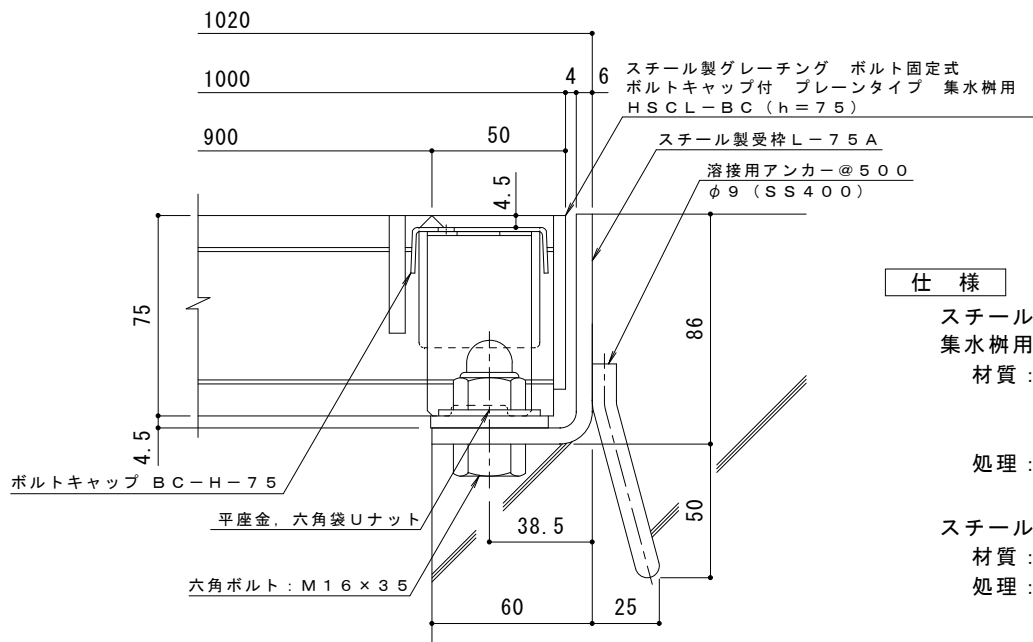

断面詳細図 S = 1 : 2

仕 様 ※適用荷重：T-14, T-6
スチール製グレーチング ボルト固定式 ボルトキャップ付 プレーンタイプ
集水樹用 H S C L - B C 9 9 7 5
材質：メインバー I-75@35.3 (SS400)
クロスバー □8 @100 (SS400)
エンドプレート F B 4.5×65 (SS400)
処理：溶融亜鉛めっき

スチール製受枠 L-75A (四方受四方枠)
材質：S P H C
処理：樹脂系塗装

訂 正	年・月・日	内 容	製 図	検 図	備 考	工事名称	製 図	検 図	作成年月日	カネノウ株式会社 2 R G 9 2 8 2 6
	・					図面名称	真鍋有紀	星野和彦	縮尺	
	・					スチール製グレーチング ボルト固定式 ボルトキャップ付 プレーンタイプ 集水樹用 H S C L - B C 9 9 7 5 - a			図 示	