




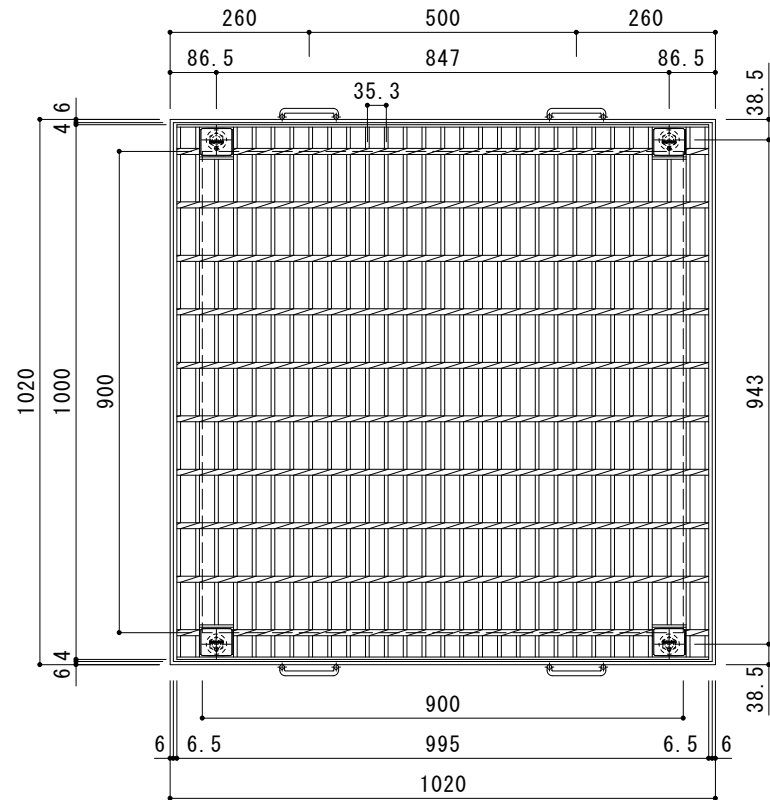

平面詳細図 S = 1 : 1 0

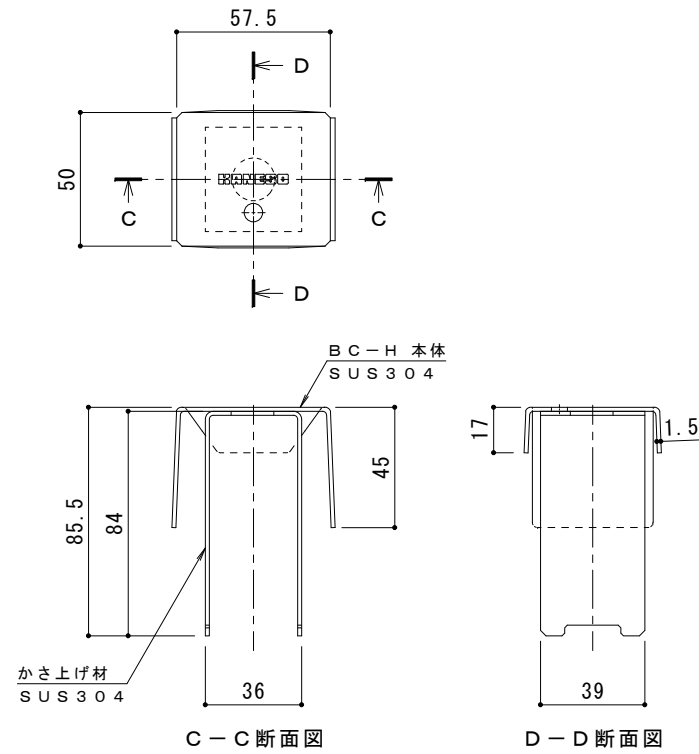

ボルトキャップBC-H詳細図

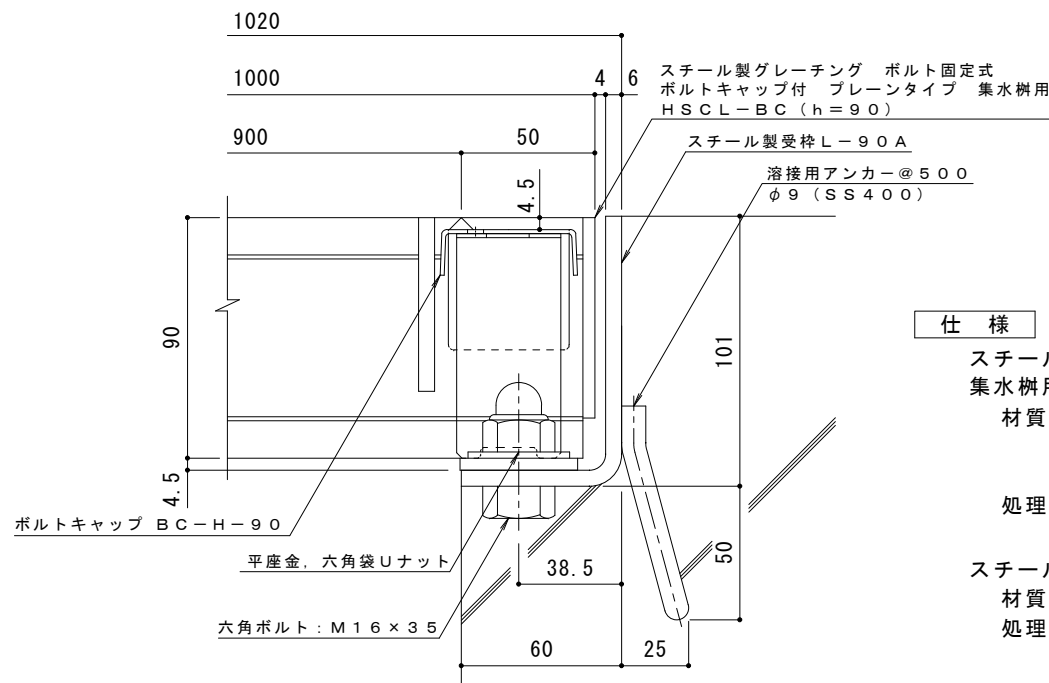

断面詳細図 S = 1 : 2

仕様 ※適用荷重 : T - 2 5 , T - 2 0

スチール製グレーチング ボルト固定式 ボルトキャップ付 プレーンタイプ

集水樹用 H S C L - B C 9 9 9 0

材質 : メインバー I - 9 0 @ 3 5 . 3 (S S 4 0 0)

クロスバー □ 8 @ 1 0 0 (S S 4 0 0)

エンドプレート F B 4 . 5 × 7 5 (S S 4 0 0)

処理 : 溶融亜鉛めっき

スチール製受枠 L - 9 0 A (四方受四方枠)

材質 : S P H C

処理 : 樹脂系塗装

訂正	年・月・日	内 容	製 図	検 図	備 考	工事名称	製 図	検 図	作成年月日	カネノウ株式会社 2 R G 9 2 8 2 7
	・					図面名称	真鍋有紀	星野和彦	縮尺	
	・					スチール製グレーチング ボルト固定式 ボルトキャップ付 プレーンタイプ 集水樹用 H S C L - B C 9 9 9 0 - a			図 示	