



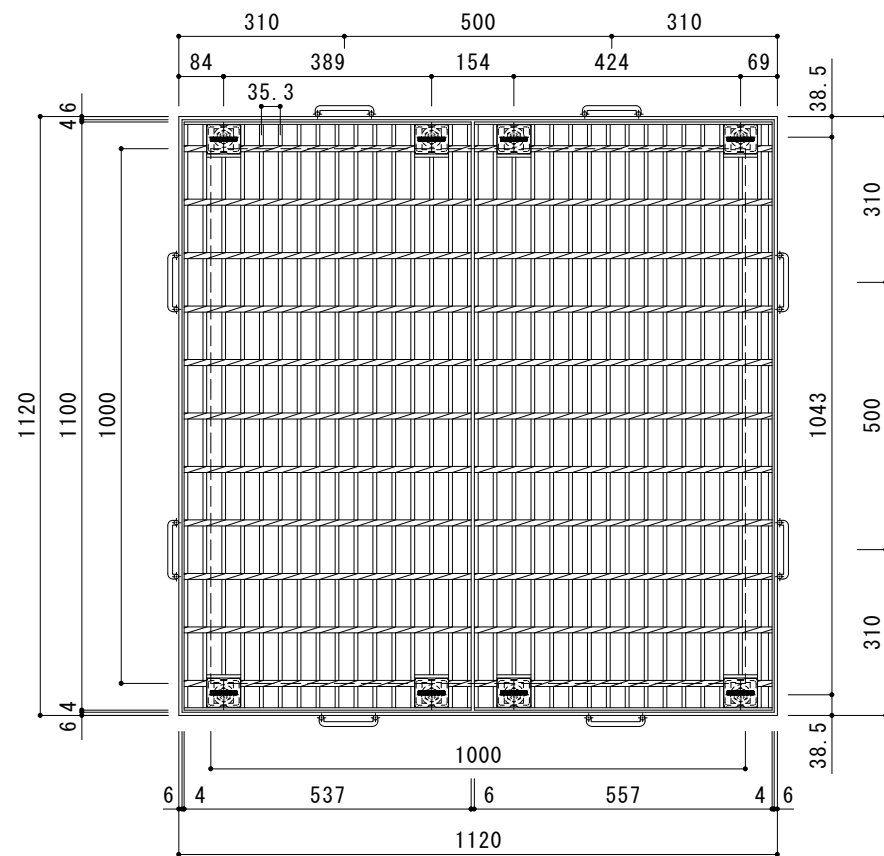


平面詳細図 S = 1 : 1 0

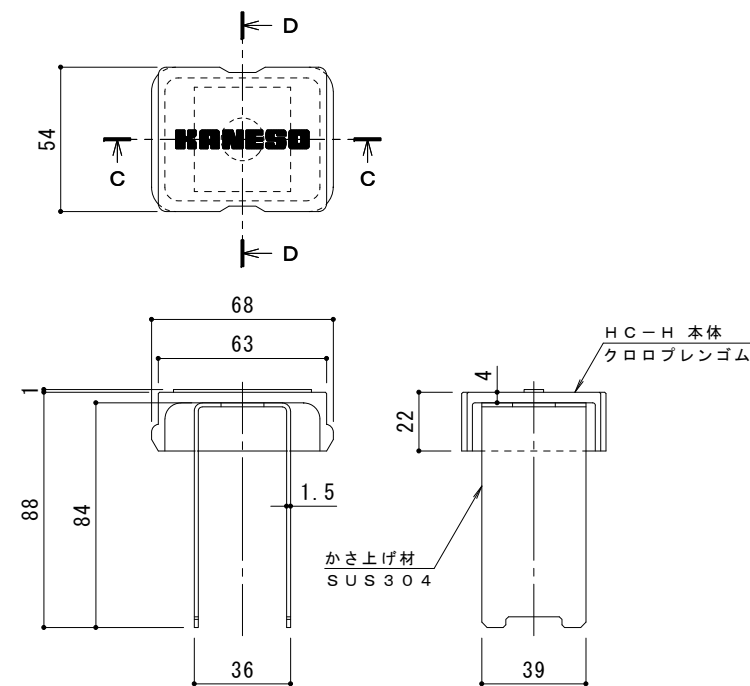

C - C 断面図

D - D 断面図

ボルトキャップHC-H詳細図

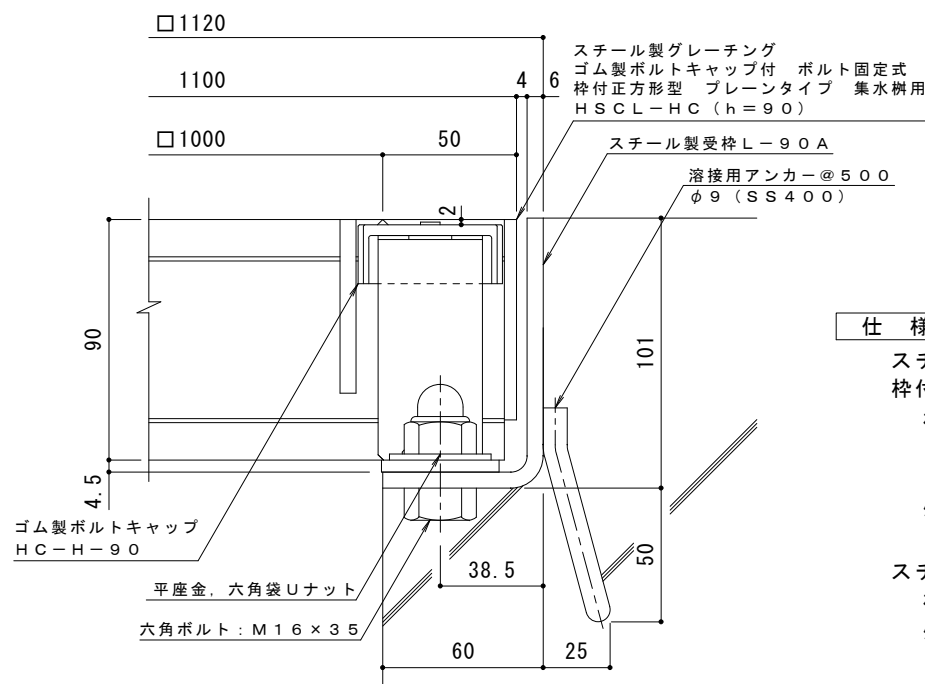

断面詳細図 S = 1 : 2

- 仕様 ※適用荷重：T-20
- スチール製グレーチング ゴム製ボルトキャップ付 ボルト固定式
枠付正方形型 プレーンタイプ 集水樹用 HSCL-HC 11090
- 材質：メインバー I-90 @35.3 (SS400)
クロスバー □8 @100 (SS400)
エンドプレート FB4.5×75 (SS400)
- 処理：溶融亜鉛めっき
- スチール製受枠 L-90A (四方枠)
材質：SPHC
処理：樹脂系塗装

訂正	年・月・日	内 容	製 図	検 図	備 考	工事名称	製 図	検 図	作成年月日	カネノウ株式会社 2RG93938
	・					図面名称 スチール製グレーチング ゴム製ボルトキャップ付 ボルト固定式 枠付正方形型 プレーンタイプ 集水樹用 HSCL-HC 11090-a	平野里果	樋口佳平	縮尺	
	・								図 示	