




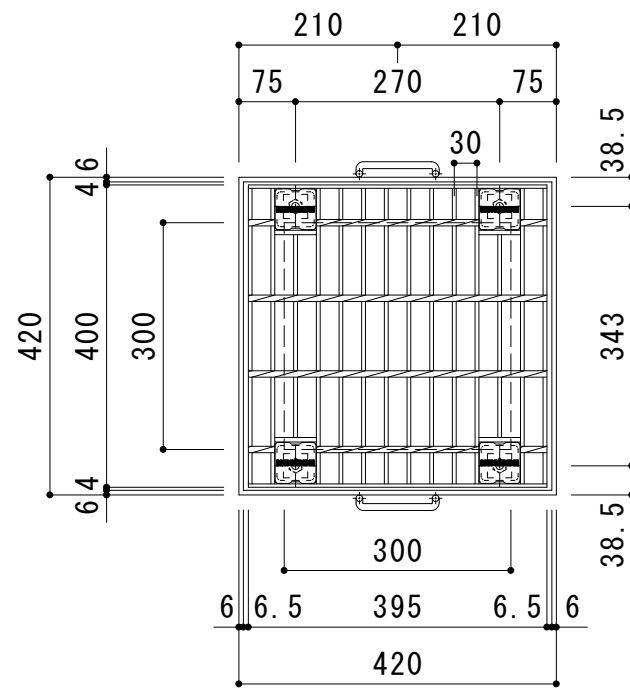

平面詳細図 S = 1 : 1 0

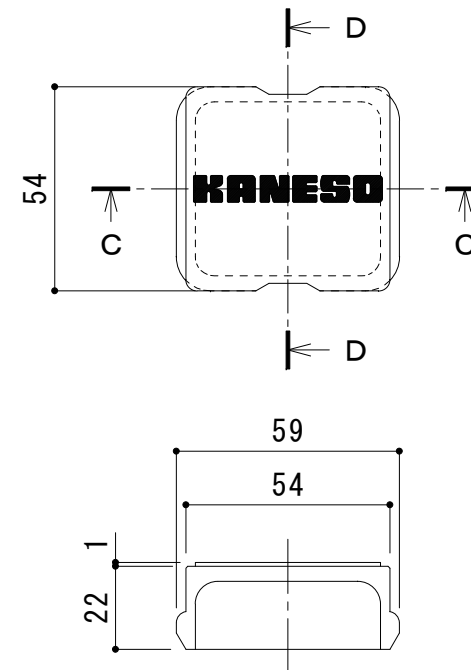


C - C 断面図

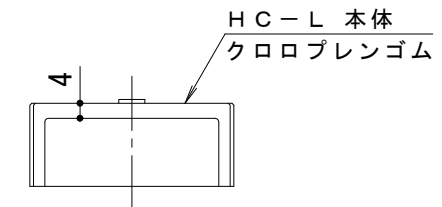

D - D 断面図

ボルトキャップ H C - L 詳細図

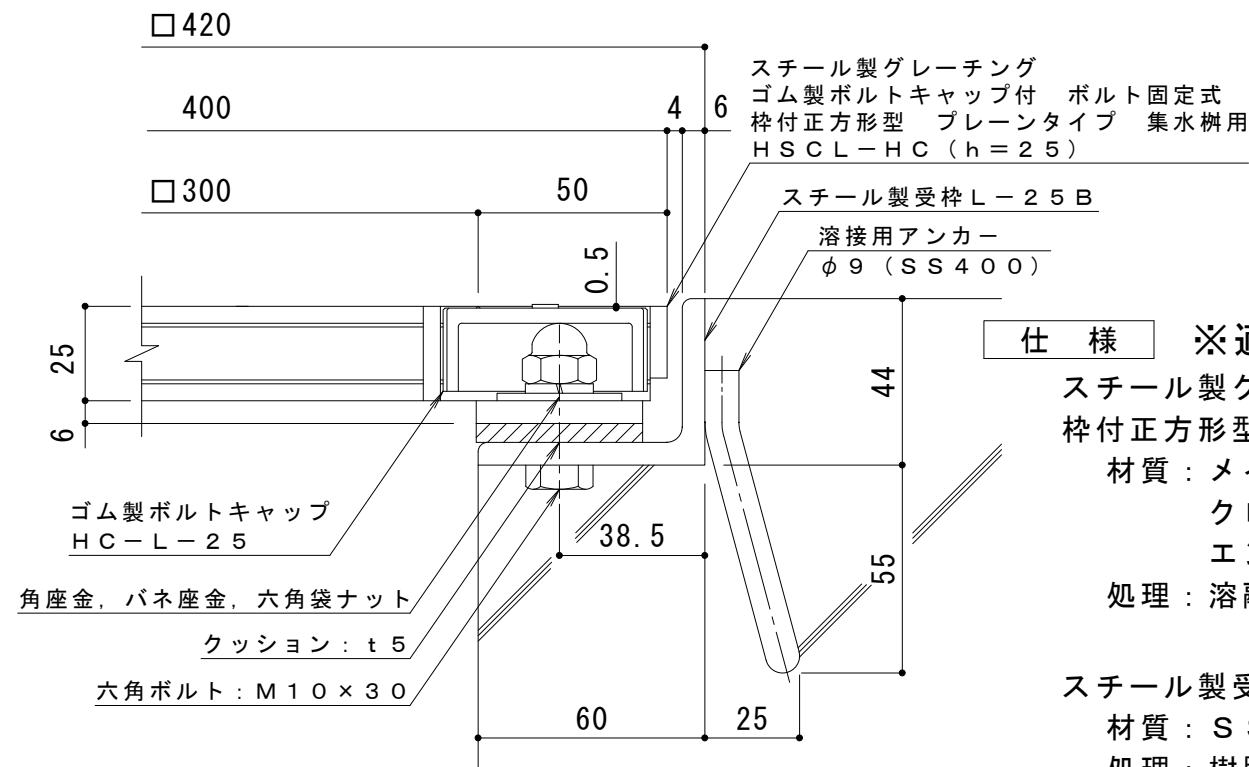

断面詳細図 S = 1 : 2

仕 様 ※適用荷重: T - 2

スチール製グレーチング ゴム製ボルトキャップ付 ボルト固定式
枠付正方形型 プレーンタイプ 集水樹用 H S C L - H C 3 3 2 5
材質: メインバー I - 2 5 @ 3 0 (S S 4 0 0)
クロスバー □ 6 @ 1 0 0 (S S 4 0 0)
エンドプレート F B 4 . 5 × 1 9 (S S 4 0 0)
処理: 溶融亜鉛めっき

スチール製受枠 L - 2 5 B (四方枠)
材質: S S 4 0 0
処理: 樹脂系塗装

訂 正	年・月・日	内 容	製 図	検 図	工事名称	製 図	検 図	作成年月日	カネソウ株式会社 3 R G 9 3 9 4 0
	・				図面名称	平野里果	樋口佳平	縮尺	
	・				スチール製グレーチング ゴム製ボルトキャップ付 ボルト固定式 枠付正方形型 プレーンタイプ 集水樹用 H S C L - H C 3 3 2 5 - b			図 示	