



平面詳細図 S = 1 : 10

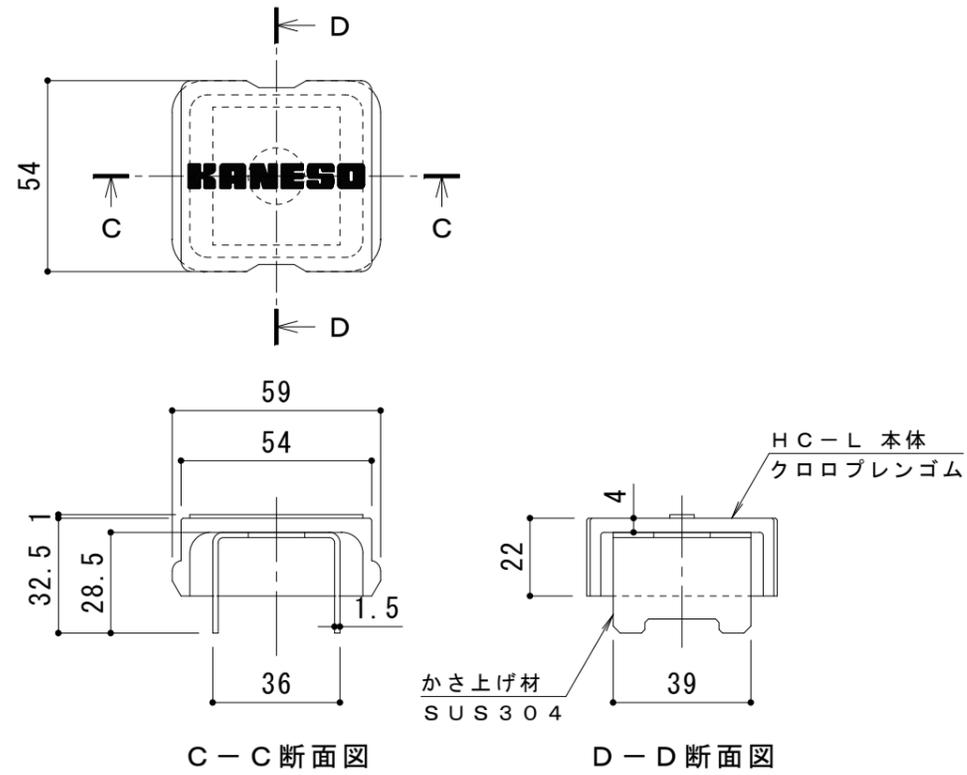

ボルトキャップHC-L詳細図

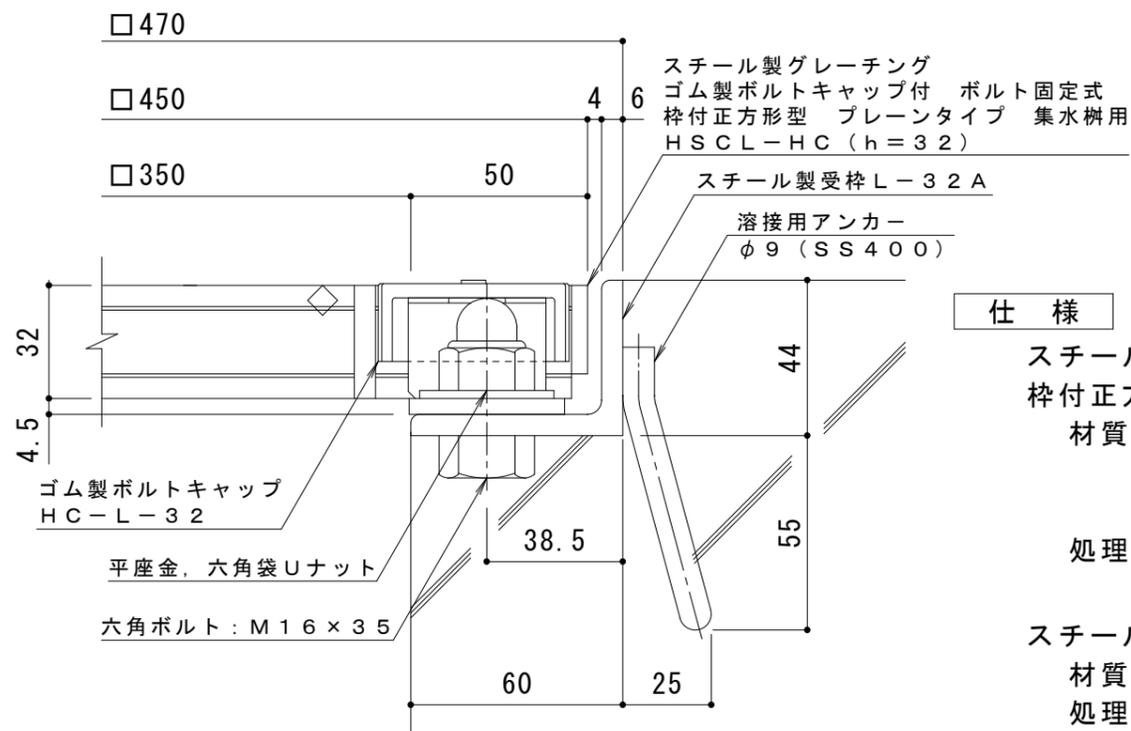

断面詳細図 S = 1 : 2

**仕様 ※適用荷重: T-2**

鋼製グレーチング ゴム製ボルトキャップ付 ボルト固定式  
 枠付正方形型 プレーンタイプ 集水柵用 HSCL-HC 3332A  
 材質: メインバー I-32 @30 (SS400)  
 クロスバー □6 @100 (SS400)  
 エンドプレート FB4.5 x 25 (SS400)  
 処理: 溶融亜鉛めっき

鋼製受枠 L-32A (四方枠)  
 材質: SS400  
 処理: 樹脂系塗装

訂 正	年・月・日	内	容	製	図	検	図	工事名称	製	図	検	図	作成年月日	カネノウ株式会社 3RG94763
	・	・						鋼製グレーチング ゴム製ボルトキャップ付 ボルト固定式 枠付正方形型 プレーンタイプ 集水柵用 HSCL-HC 3332A-a	真鍋有紀	星野和彦			縮尺 図示	