




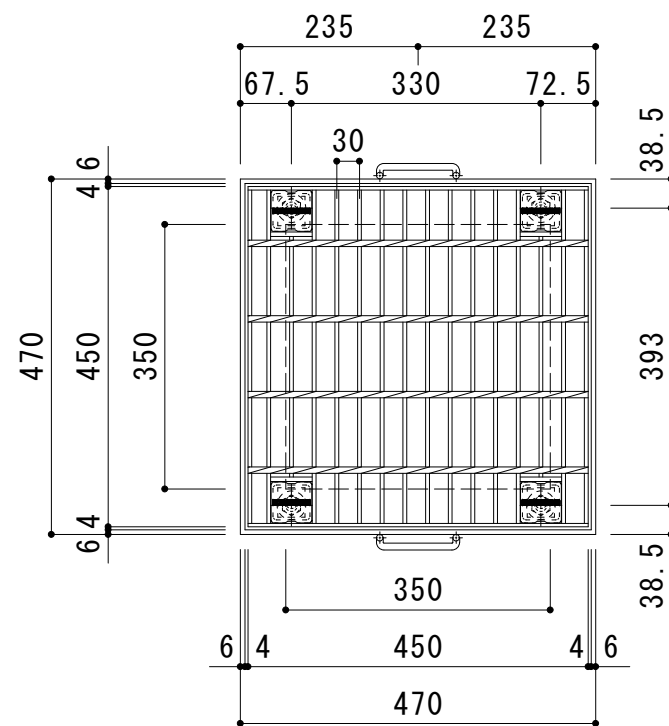

平面詳細図 S = 1 : 10

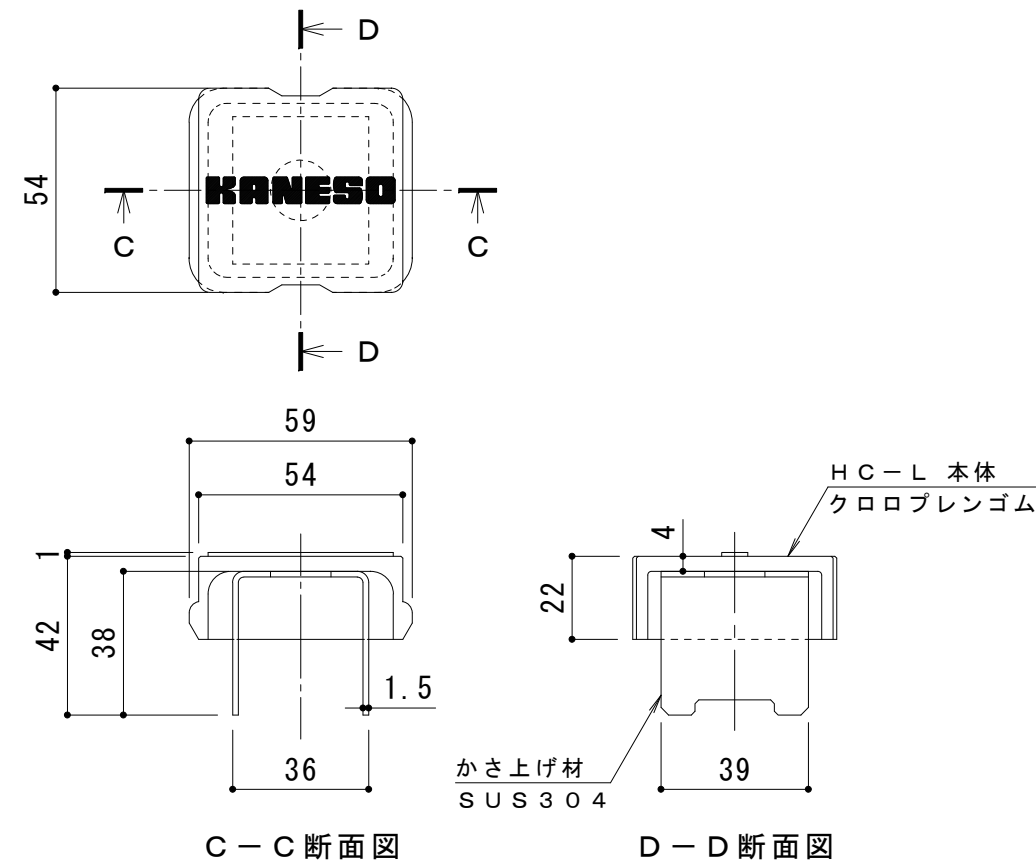

ボルトキャップH C-L詳細図

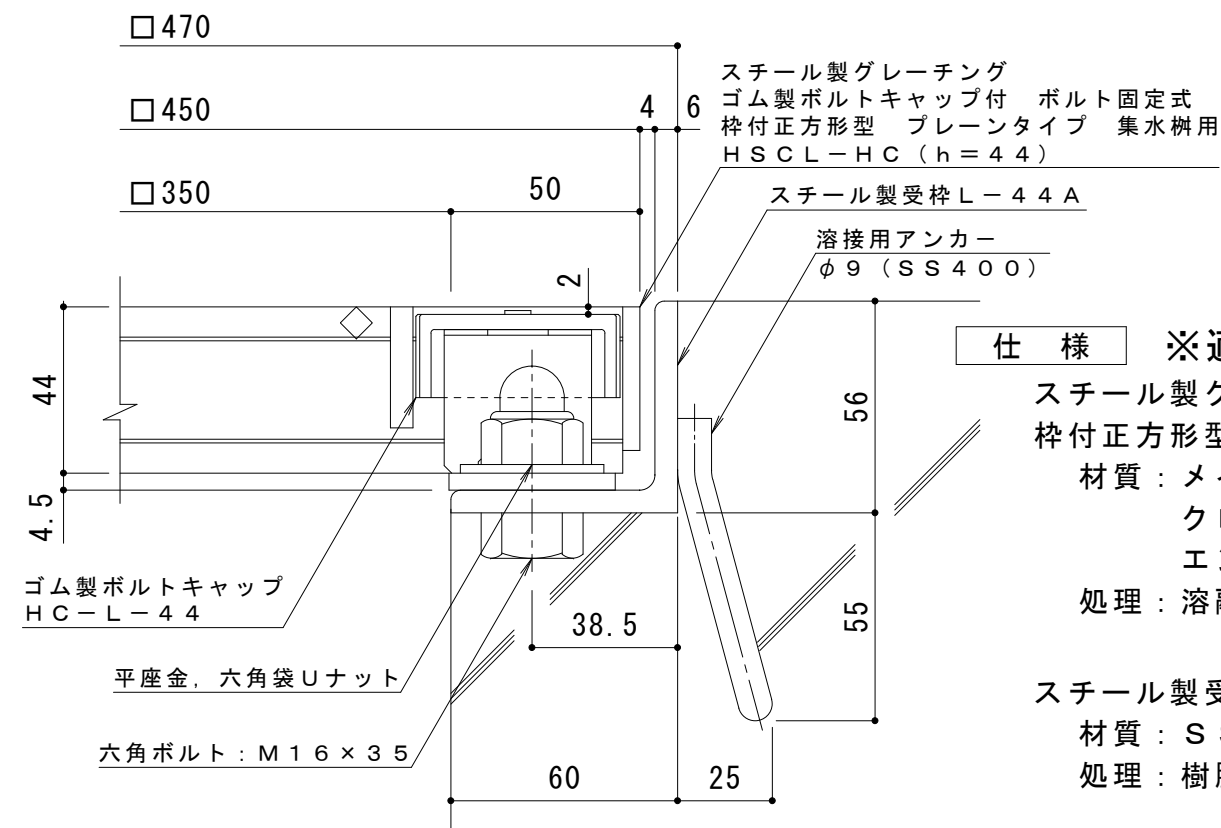

断面詳細図 S = 1 : 2

仕 様 ※適用荷重：T-14，T-6

鋼製グレーチング ゴム製ボルトキャップ付 ボルト固定式
枠付正方形型 プレーンタイプ 集水柵用 H S C L-H C 3344A

材質：メインバー 1-44 @30 (SS400)

クロスバー □6 @100 (SS400)

エンドプレート F B 4.5×38 (SS400)

処理：溶融亜鉛めっき

鋼製受枠 L-44A (四方枠)

材質：SS400

処理：樹脂系塗装

訂 正	年・月・日	内 容	製 図	検 図	工事名称	製 図	検 図	作成年月日	カネソウ株式会社 3 R G 9 3 9 0 6
	・				図面名称	平野里果	樋口佳平	縮尺	
	・				鋼製グレーチング ゴム製ボルトキャップ付 ボルト固定式 枠付正方形型 プレーンタイプ 集水柵用 H S C L-H C 3344A-a			図 示	