



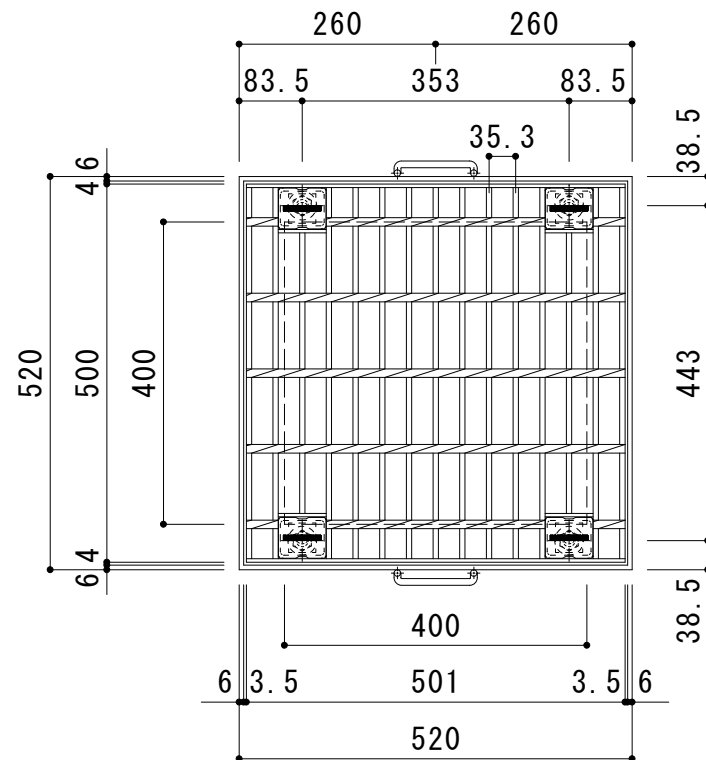


平面詳細図 S = 1 : 1 0

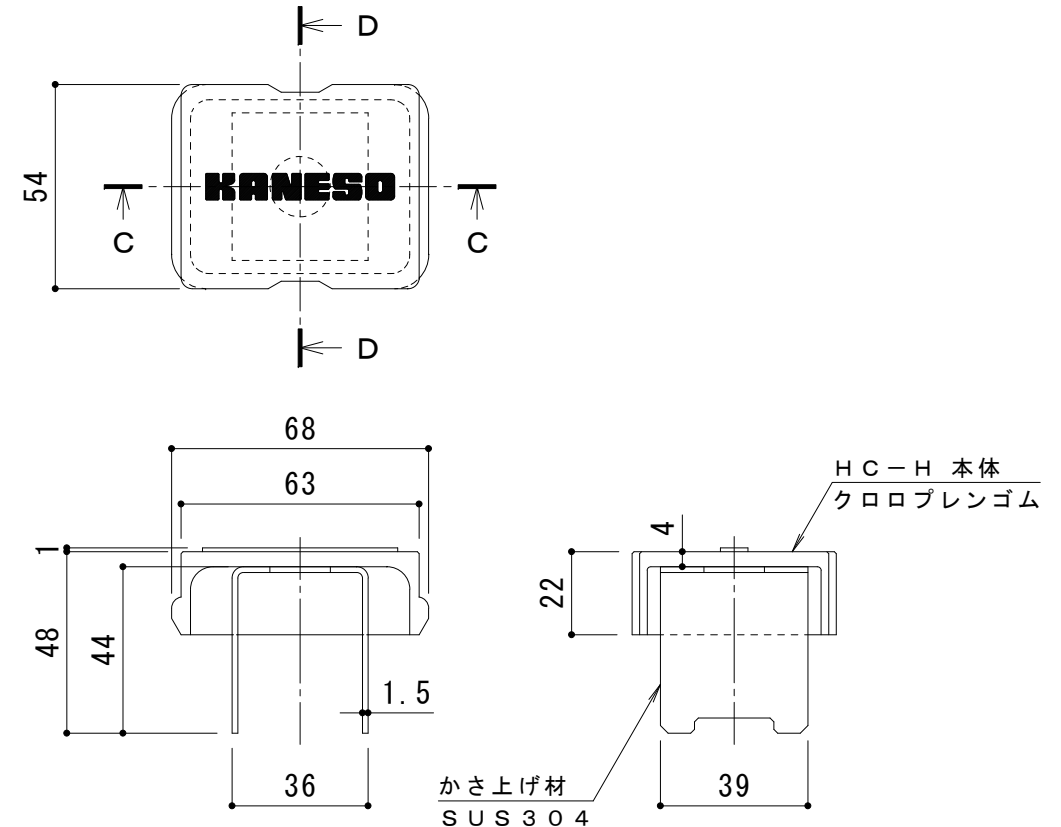

C - C 断面図

D - D 断面図

ボルトキャップ H C - H 詳細図

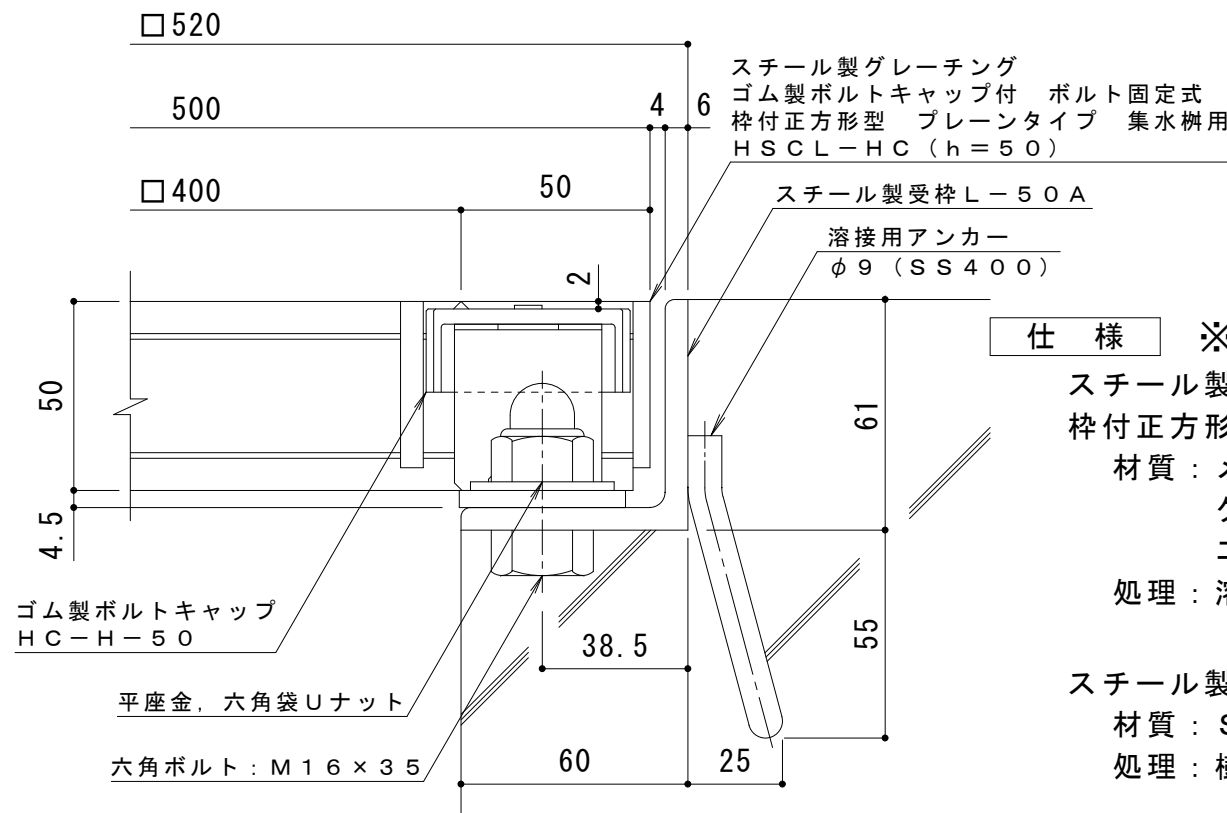

断面詳細図 S = 1 : 2

仕様

※適用荷重：T-20

スチール製グレーチング ゴム製ボルトキャップ付 ボルト固定式
枠付正方形型 プレーンタイプ 集水柵用 H S C L - H C 4 4 5 0

材質：メインバー I-50 @35.3 (SS400)

クロスバー □8 @100 (SS400)

エンドプレート F B 4.5 × 44 (SS400)

処理：溶融亜鉛めっき

スチール製受枠 L-50A (四方枠)

材質：SS400

処理：樹脂系塗装

訂正	年・月・日	内 容	製 図	検 図	工事名称	製 図	検 図	作成年月日	図 示	図 番
	・	・			図面名称	平野里果	樋口佳平	縮尺		
	・				スチール製グレーチング ゴム製ボルトキャップ付 ボルト固定式 枠付正方形型					
	・				プレーンタイプ 集水柵用 H S C L - H C 4 4 5 0 - a					

カネソウ株式会社

3 R G 9 3 9 1 2