



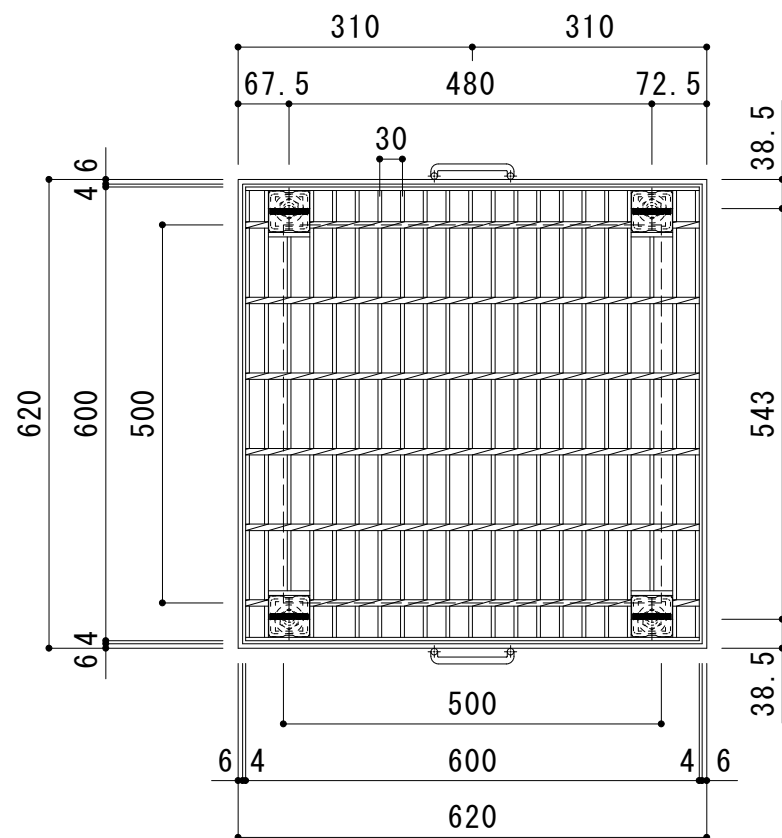


平面詳細図 S = 1 : 1 0

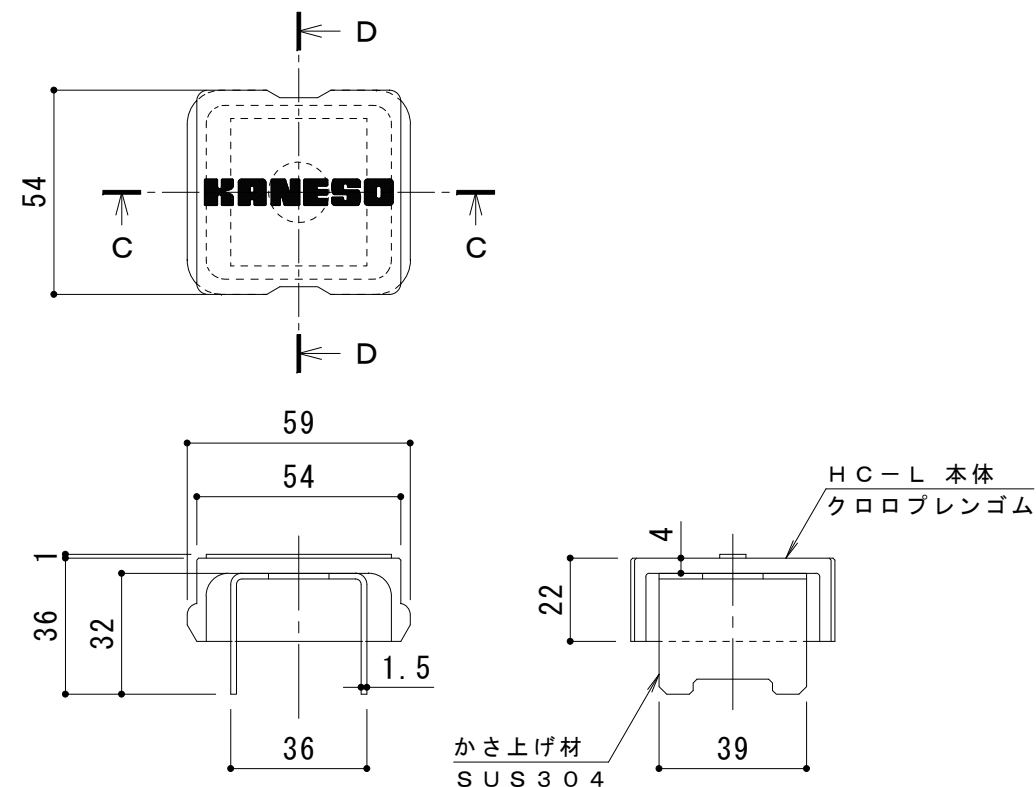

C - C 断面図

D - D 断面図

ボルトキャップHCL詳細図

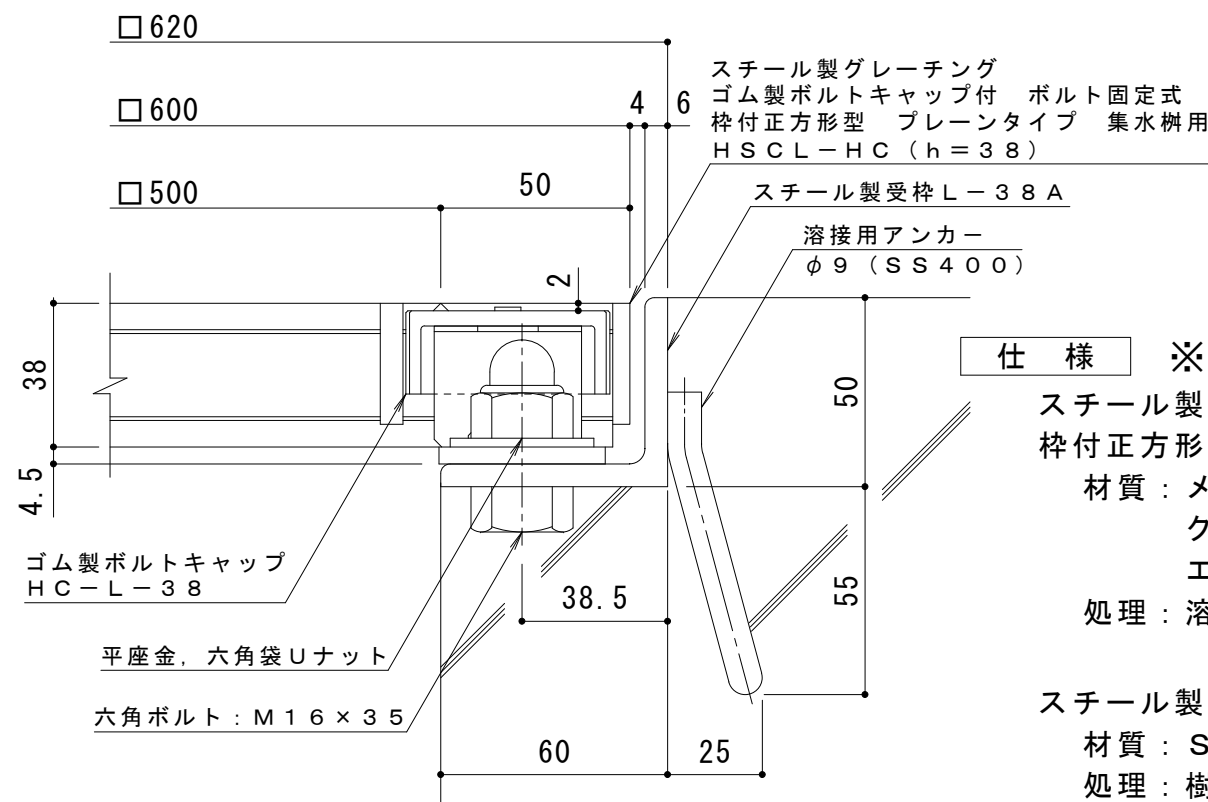

断面詳細図 S = 1 : 2

仕様 ※適用荷重: T-2

スチール製グレーチング ゴム製ボルトキャップ付 ボルト固定式
枠付正方形型 プレーンタイプ 集水柵用 HSC-L-HC 5538

材質: メインバー I-38 @30 (SS400)

クロスバー □6 @100 (SS400)

エンドプレート FB4.5 x 32 (SS400)

処理: 溶融亜鉛めっき

スチール製受枠 L-38A (四方枠)

材質: SS400

処理: 樹脂系塗装

訂正	年・月・日	内 容	製 図	検 図	工事名称	製 図	検 図	作成年月日	図 示	図 番
	・				図面名称	平野里果	樋口佳平	縮尺		
	・				スチール製グレーチング ゴム製ボルトキャップ付 ボルト固定式 枠付正方形型					
	・				プレーンタイプ 集水柵用 HSC-L-HC 5538-a					

カネソウ株式会社

3RG93917