




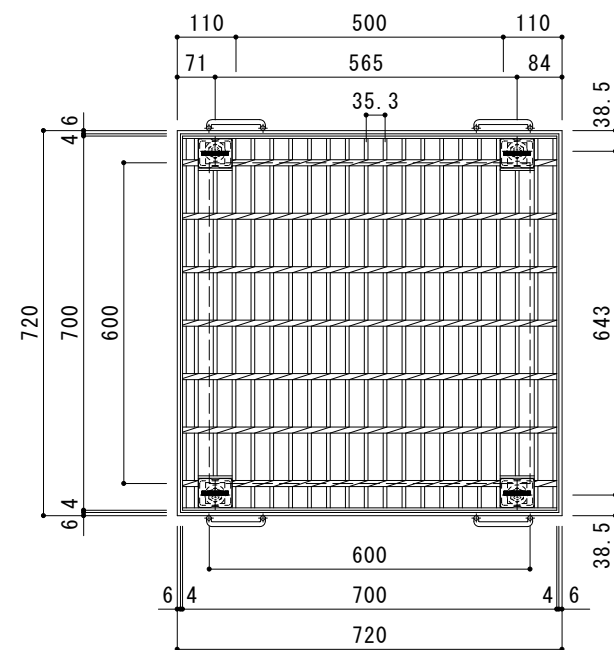

平面詳細図 S = 1 : 1 0

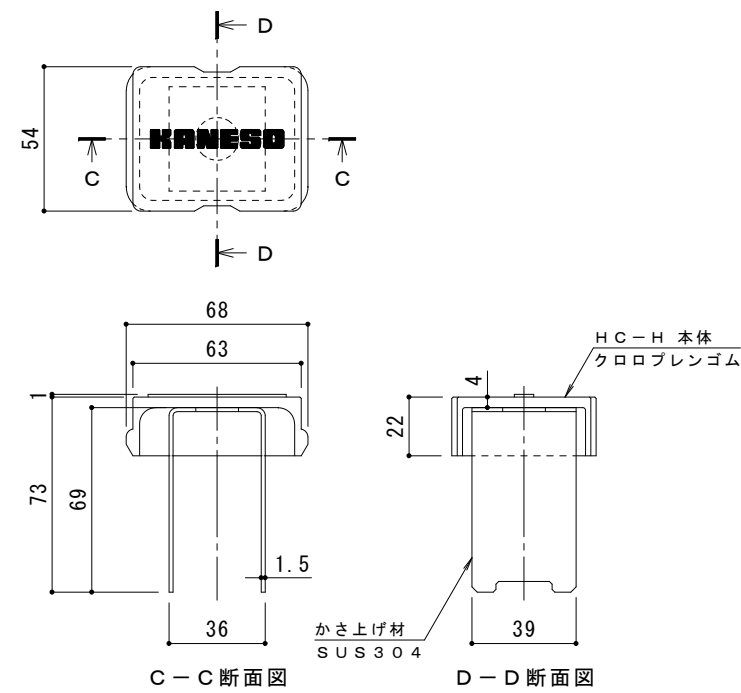

ボルトキャップH C-H詳細図

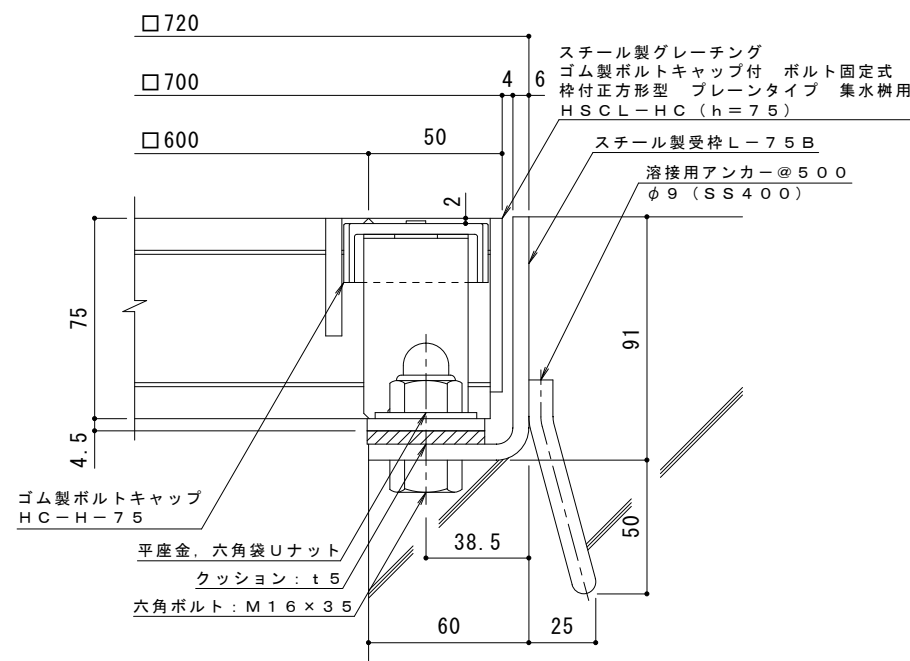

断面詳細図 S = 1 : 2

仕様 ※適用荷重：T-25

スチール製グレーチング ゴム製ボルトキャップ付 ボルト固定式
枠付正方形型 プレーンタイプ 集水柵用 H S C L-H C 6 6 7 5

材質：メインバー I-75 @35.3 (SS400)
クロスバー □8 @100 (SS400)
エンドプレート F B 4.5×65 (SS400)

処理：溶融亜鉛めっき

スチール製受枠 L-75B (四方枠)
材質：S P H C
処理：樹脂系塗装

訂 正	年・月・日	内 容	製 図	検 図	備 考	工事名称	製 図	検 図	作成年月日	カネノウ株式会社 2 R G 9 3 9 6 1
	・					図面名称	平野里果	樋口佳平	縮尺	
	・					スチール製グレーチング ゴム製ボルトキャップ付 ボルト固定式 枠付正方形型 プレーンタイプ 集水柵用 H S C L-H C 6 6 7 5-b			図 示	