




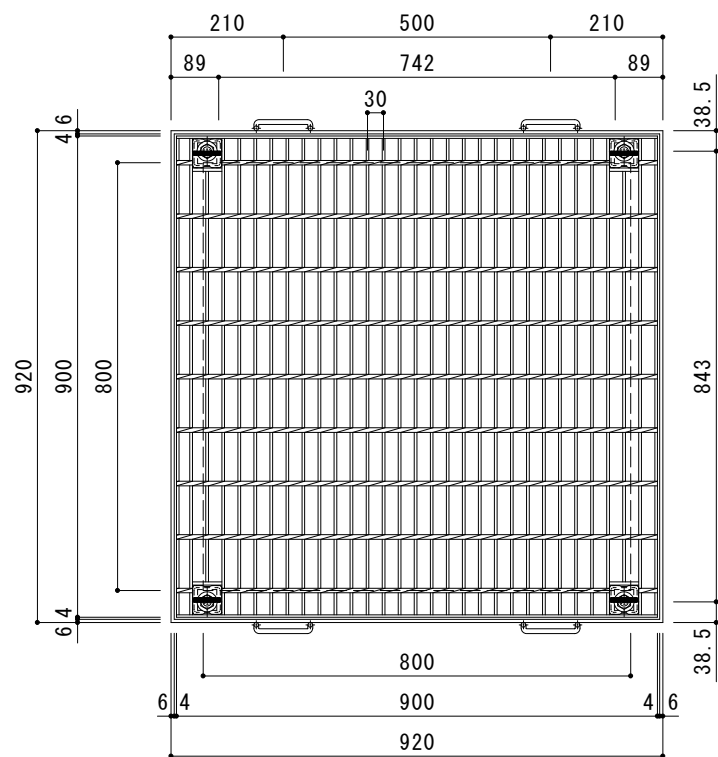

平面詳細図 S = 1 : 1 0

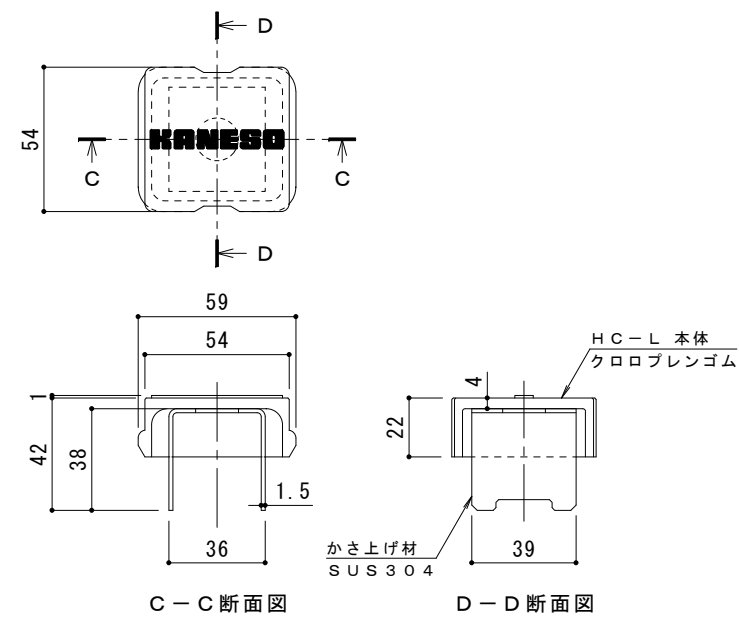

ボルトキャップ H C - L 詳細図

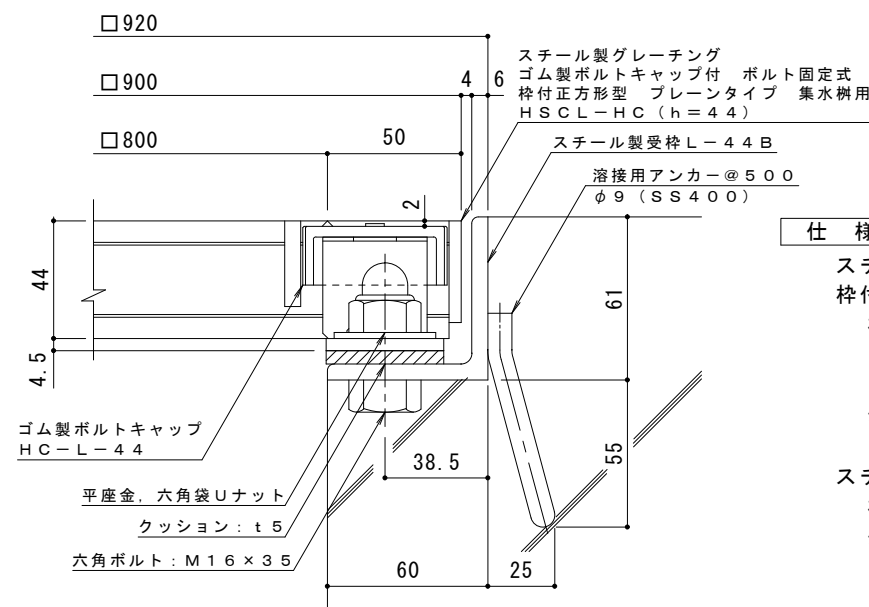

断面詳細図 S = 1 : 2

仕 様 ※適用荷重：T-2

スチール製グレーチング ゴム製ボルトキャップ付 ボルト固定式
枠付正方形型 プレーンタイプ 集水枡用 H S C L - H C 8 8 4 4
材質：メインバー I - 4 4 @30 (SS400)
クロスバー □ 6 @100 (SS400)
エンドプレート F B 4.5 x 38 (SS400)
処理：溶融亜鉛めっき

スチール製受枠 L - 4 4 B (四方枠)
材質：S S 4 0 0
処理：樹脂系塗装

訂 正	年・月・日	内 容	製 図	検 図	備 考	工事名称	製 図	検 図	作成年月日	カネノウ株式会社 2 R G 9 3 9 6 6
	・					図面名称	平野里果	樋口佳平	縮尺	
	・					スチール製グレーチング ゴム製ボルトキャップ付 ボルト固定式 枠付正方形型 プレーンタイプ 集水枡用 H S C L - H C 8 8 4 4 - b			図 示	