
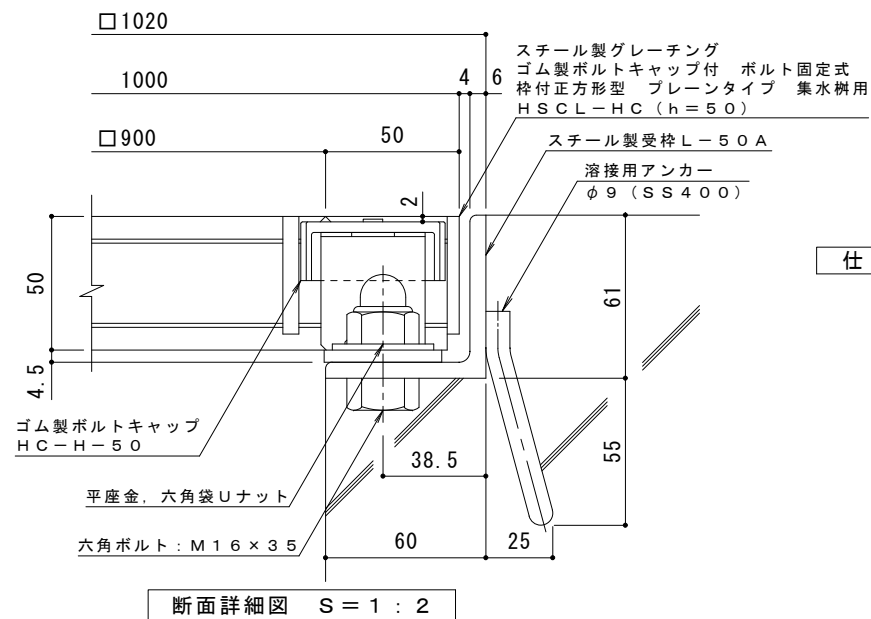
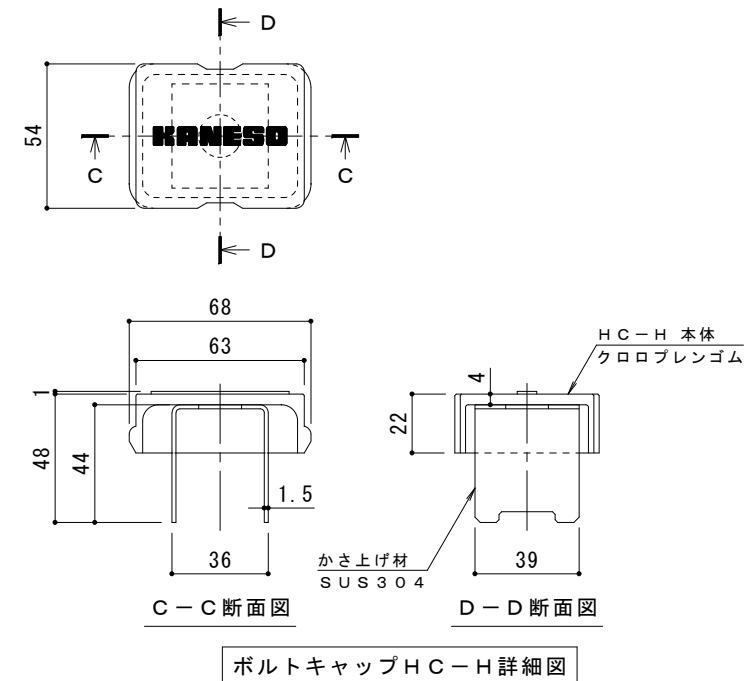


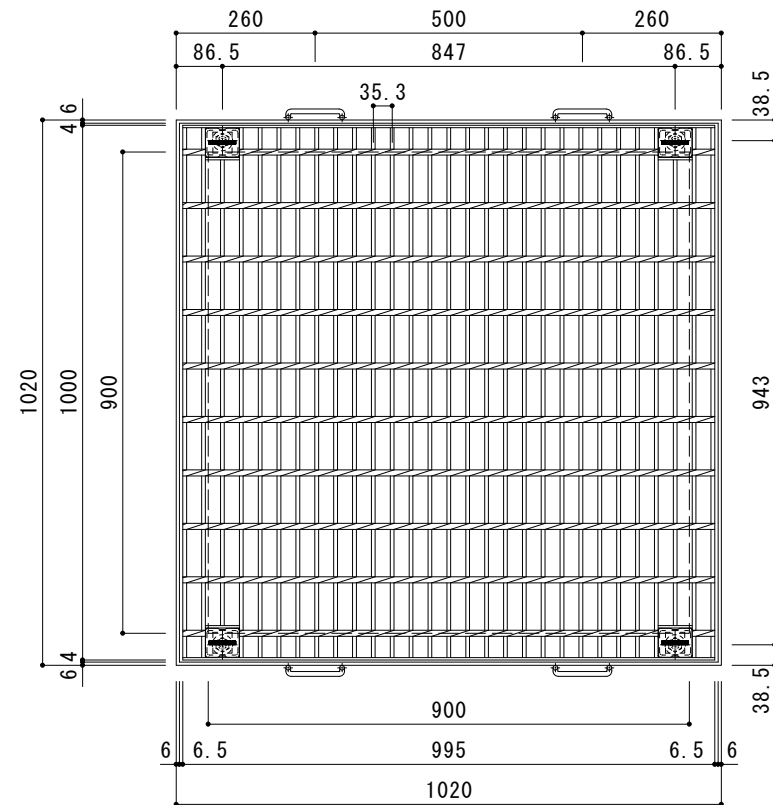

仕 様 ※適用荷重： T-2
 スチール製グレーチング ゴム製ボルトキャップ付 ボルト固定式
 枠付正方形型 プレーンタイプ 集水樹用 H S C L-H C 9 9 5 0
 材質：メインバー I-50 @35.3 (SS400)
 クロスバー □8 @100 (SS400)
 エンドプレート F B 4.5 × 44 (SS400)
 処理：溶融亜鉛めっき

スチール製受枠 L-50A (四方枠)
材質: SS400
処理: 樹脂系塗装

訂 正	年・月・日	内 容	製 図	検 図	備 考	工事名称	製図	検図	作成年月日	カネソウ株式会社	
	・						平野里果	樋口佳平			
	・					図面名称			縮尺		図番
	・					スチール製グレーチング ゴム製ボルトキャップ付 ボルト固定式 枠付正方形型 プレーンタイプ 集水樹用 HSCL-HC 9950-a			図 示		2 R G 9 3 9 3 3