
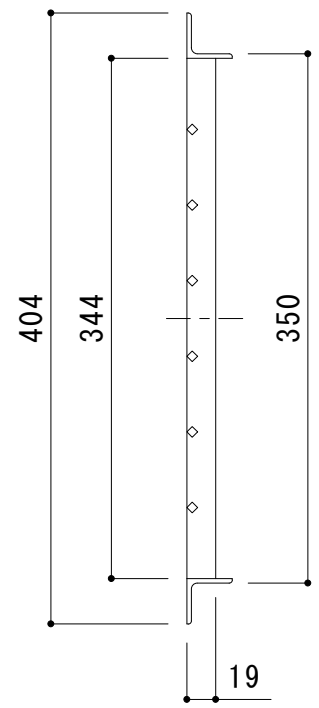


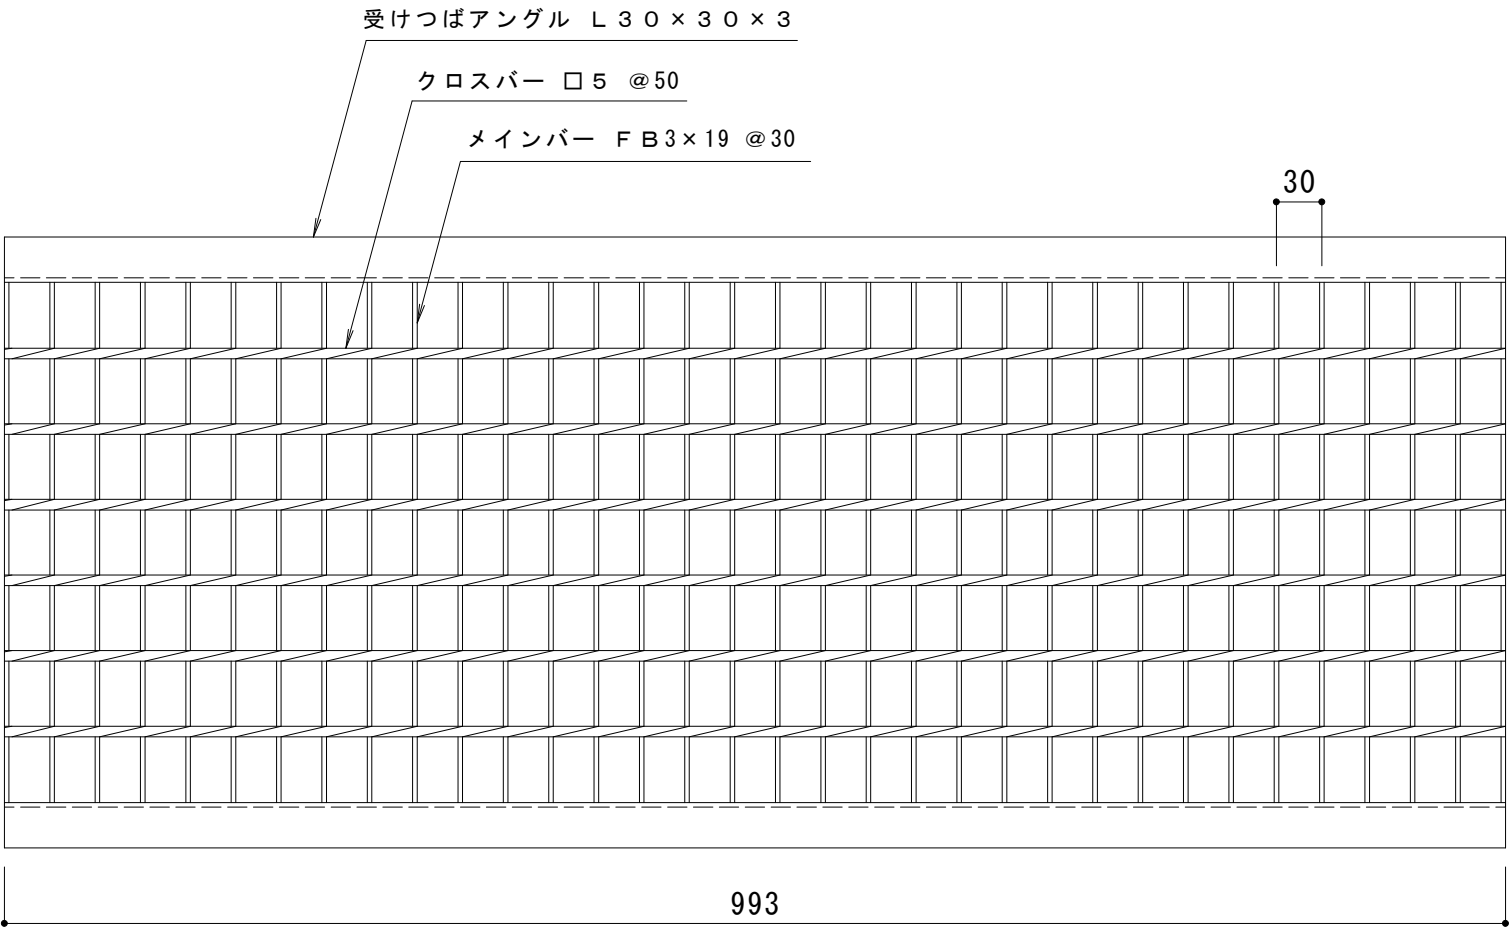

仕 様 ※適用荷重：歩行用
スチール製グレーチング プレーンタイプ 歩道U字溝用
H S U M 2 3 6 1 9
材質：S S 4 0 0
処理：溶融亜鉛めっき
定尺：9 9 3

訂 正	年・月・日	内 容	製 図	検 図	工事名称	製図 大 濱	検図 渡 辺 巖	作成年月日	カネソウ株式会社 図 番 3 R G 1 5 8 4 9
	・				図面名称 スチール製グレーチング プレーンタイプ 歩道U字溝用 H S U M 2 3 6 1 9			縮 尺	
	・							1 : 5	