




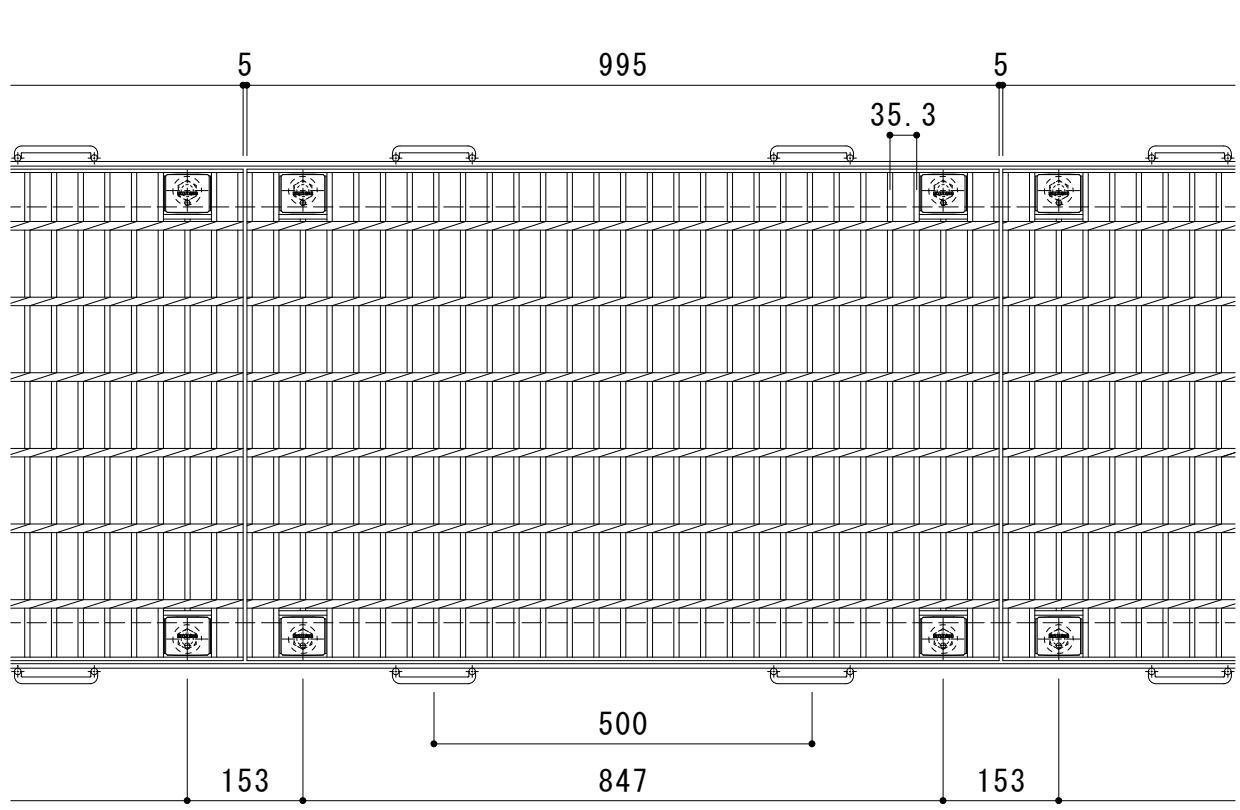


平面詳細図 S = 1 : 10

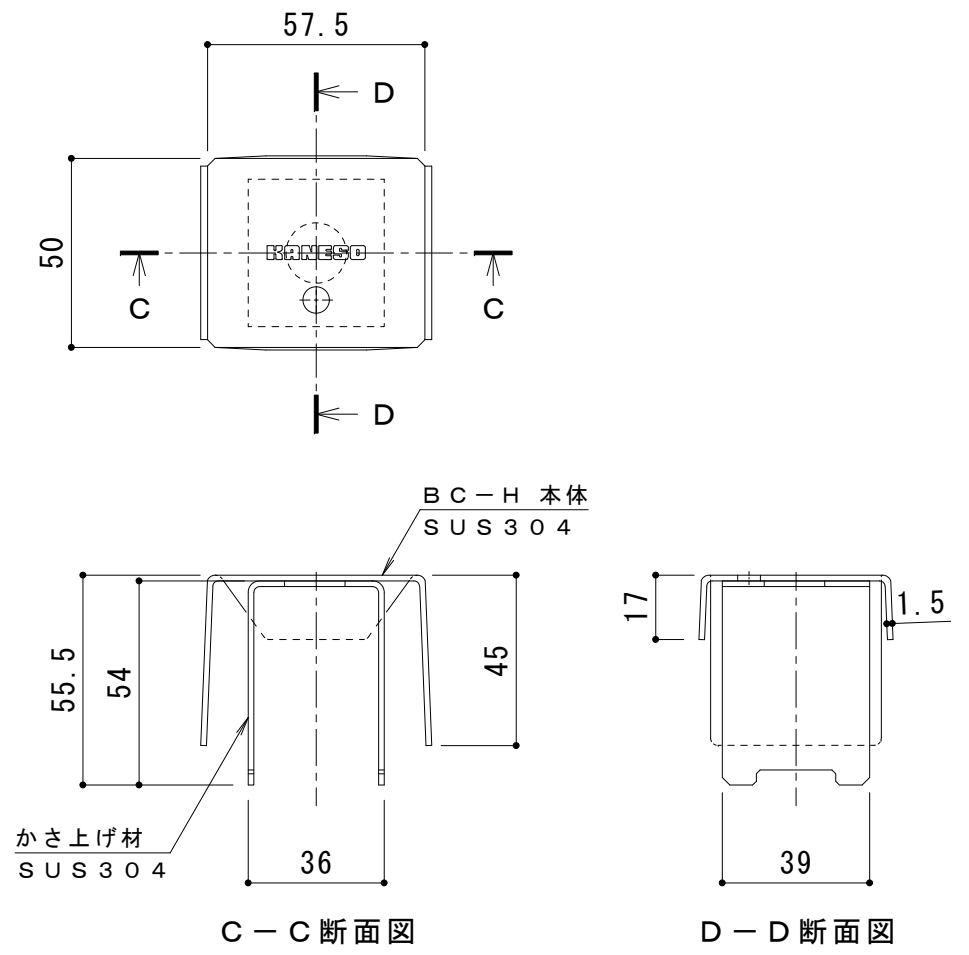

ボルトキャップBC-H詳細図

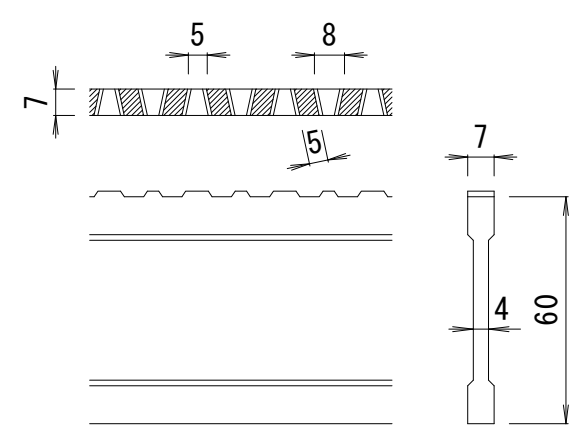

DI-60 バー形状詳細 S = 1 : 2

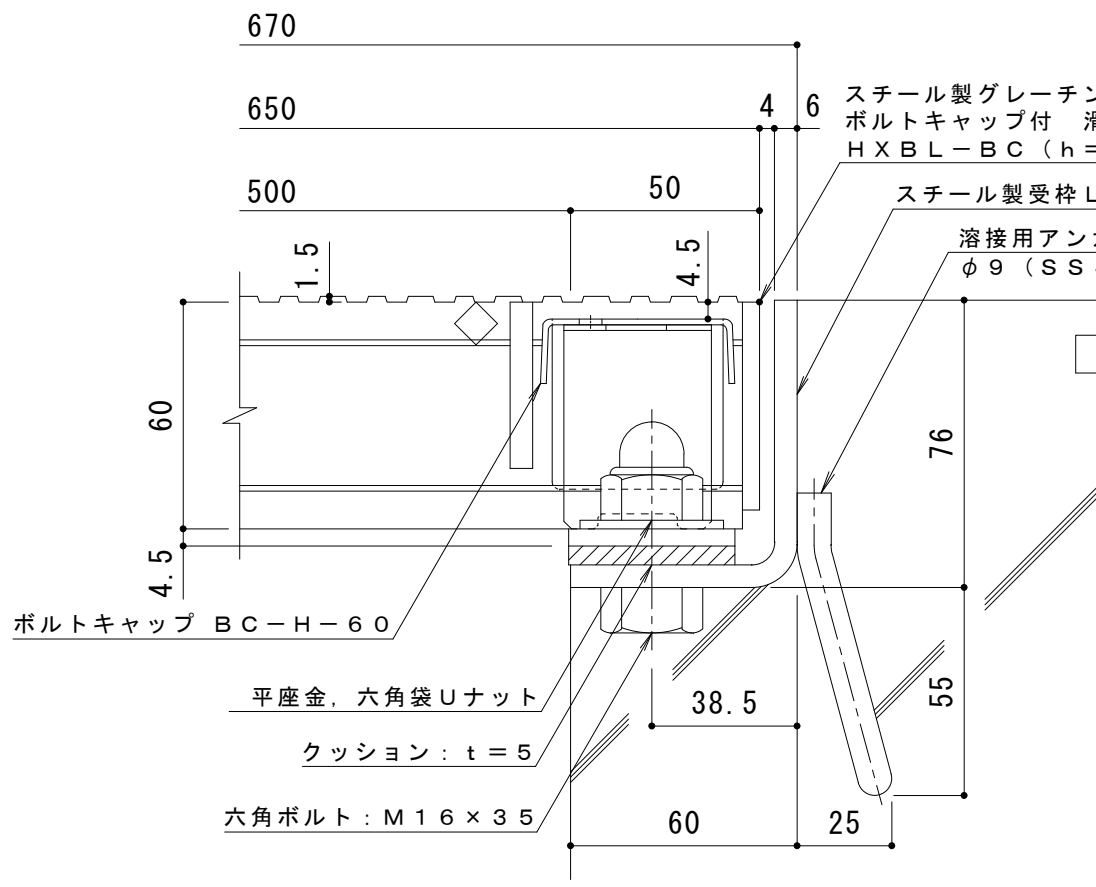

断面詳細図 S = 1 : 2

仕様 ※適用荷重: T-14
スチール製グレーチング ボルト固定式 ボルトキャップ付
滑り止め模様付 横断溝用 HXL-BC 86560
材質: メインバー DI-60@35.3 (SS400)
クロスバー □8 @100 (SS400)
エンドプレート FB4.5x55 (SS400)
処理: 溶融亜鉛めっき
定尺: 995
スチール製受枠 L-60B
材質: SPHC
処理: 樹脂系塗装
定尺: 2000

訂 正	年・月・日	内 容	製 図	検 図	工事名称	製図 真鍋有紀	検図 星野和彦	作成年月日	カネノウ株式会社	
	・									
	・				図面名称 スチール製グレーチング ボルト固定式 ボルトキャップ付 滑り止め模様付 横断溝用 HXB L-BC 86560+L-60B			縮尺 図 示		図番 3 R G 9 2 6 7 4
	・									