




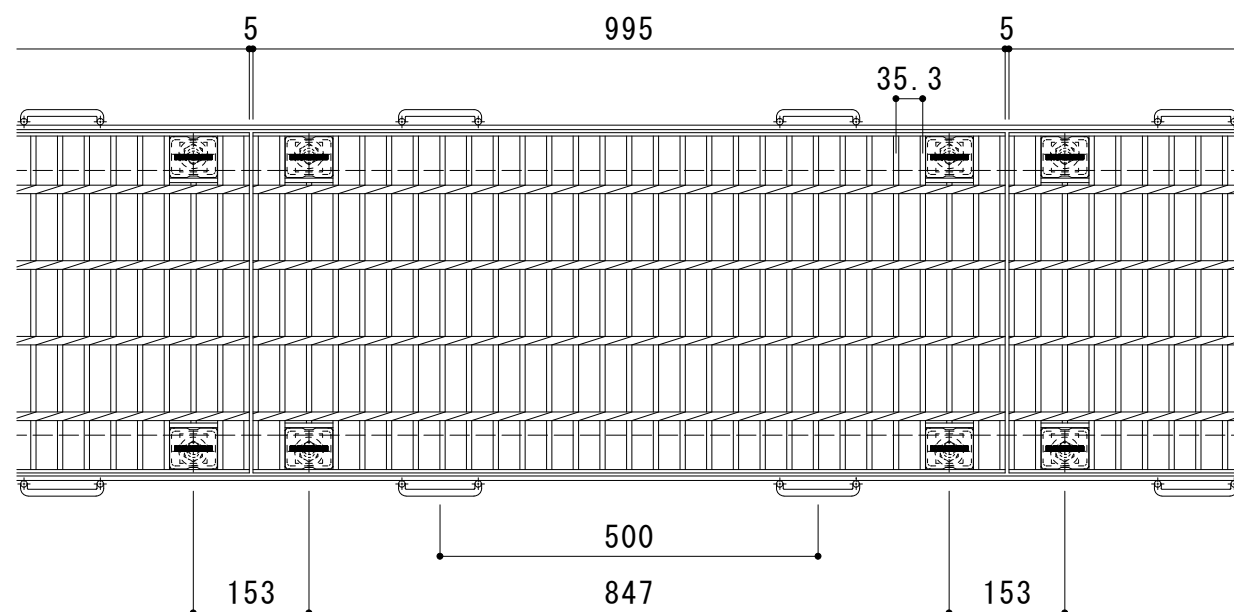

平面詳細図 S = 1 : 10

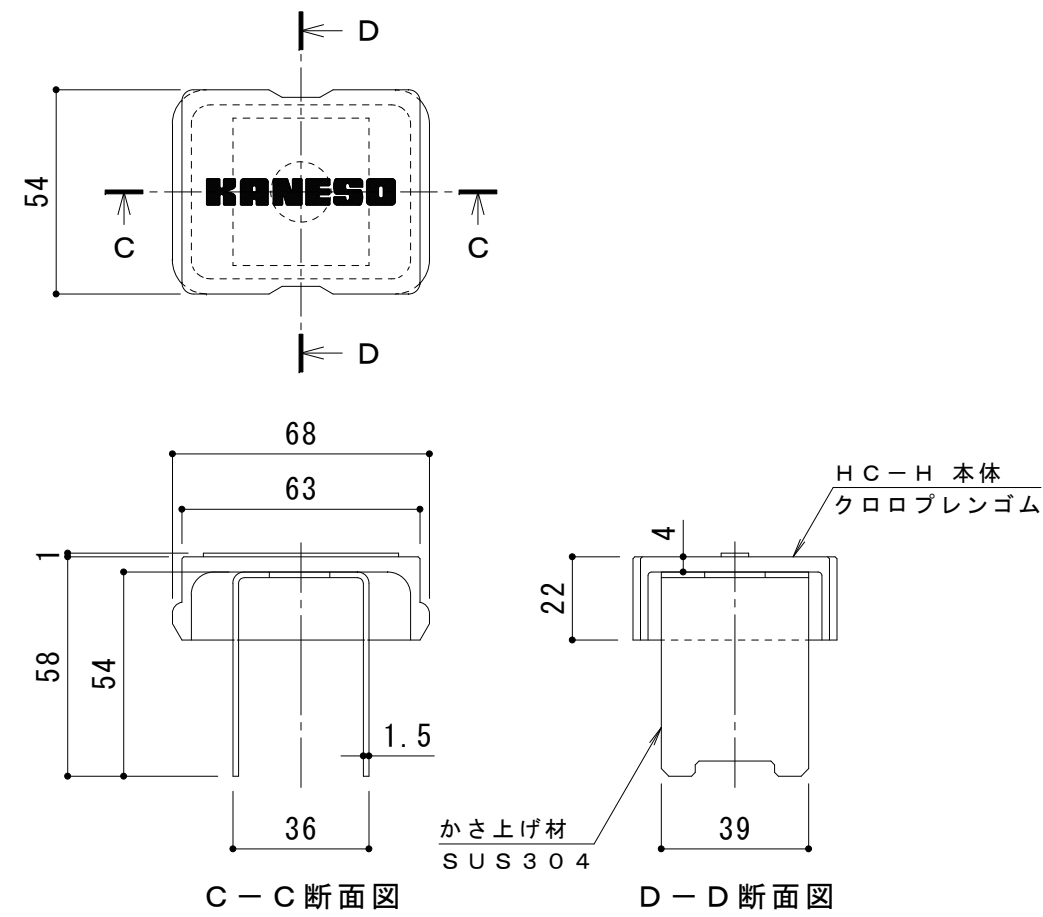

ボルトキャップHC-H詳細図

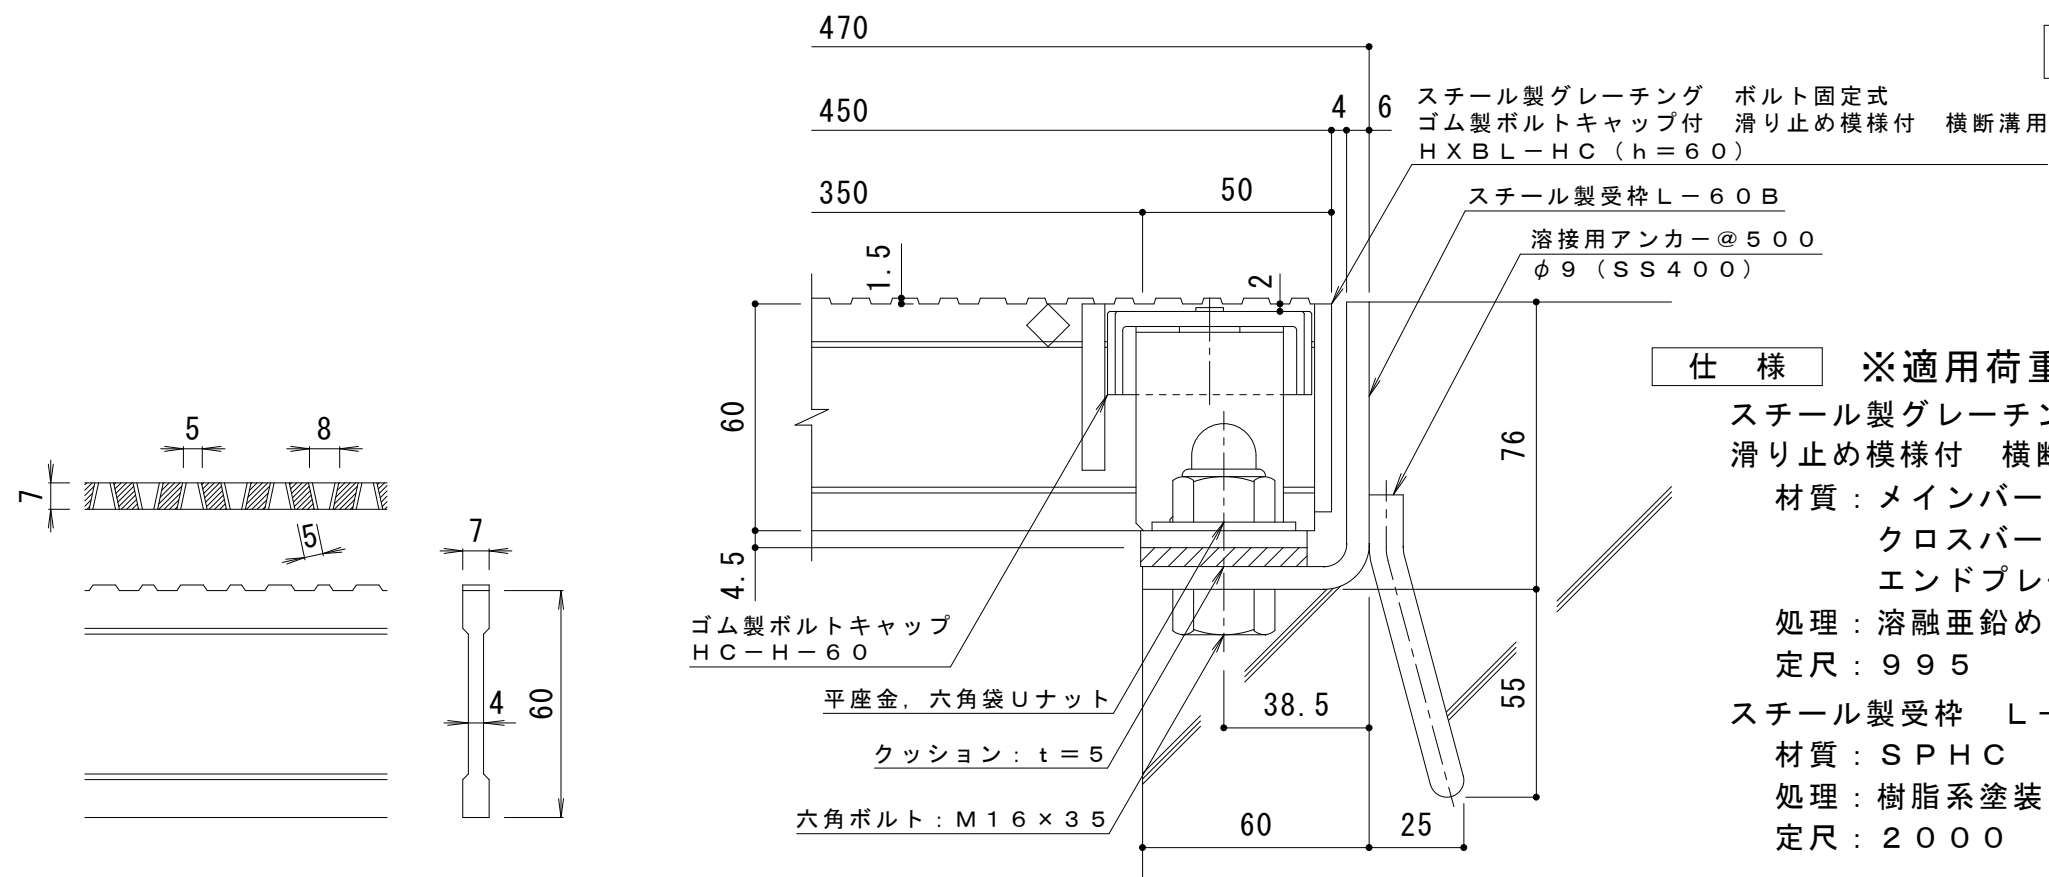

断面詳細図 S = 1 : 2

DI-60 バー形状詳細 S = 1 : 2

仕様 ※適用荷重：T-25
スチール製グレーチング ボルト固定式 ゴム製ボルトキャップ付
滑り止め模様付 横断溝用 HXBL-HC 84560
材質：メインバー DI-60@35.3 (SS400)
クロスバー □8 @100 (SS400)
エンドプレート FB4.5×55 (SS400)
処理：溶融亜鉛めっき
定尺：995
スチール製受枠 L-60B
材質：SPHC
処理：樹脂系塗装
定尺：2000

訂 正	年・月・日	内 容	製 図	検 図	工事名称	製 図	検 図	作成年月日	カネソウ株式会社 3RG93511 図 示
	・				図面名称	酒井ひと美	樋口佳平	縮尺	
	・				スチール製グレーチング ボルト固定式 ゴム製ボルトキャップ付 滑り止め模様付 横断溝用 HXBL-HC 84560+L-60B			図 示	