




平面詳細図 S = 1 : 6

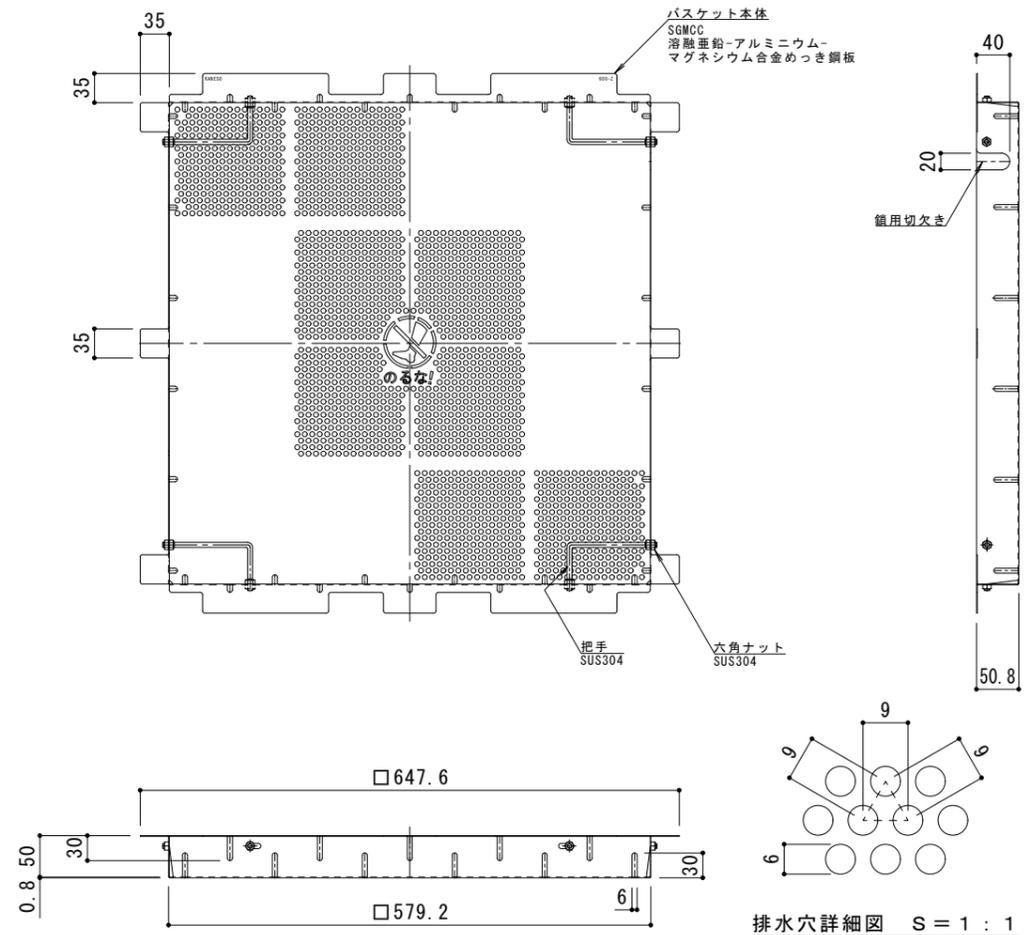

排水穴詳細図 S = 1 : 1

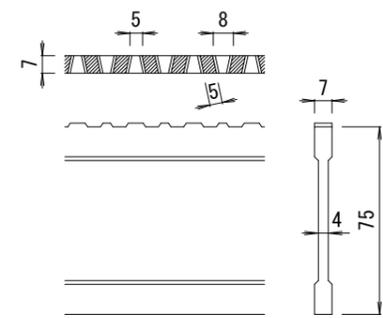

DI-75 バー形状詳細 S = 1 : 2

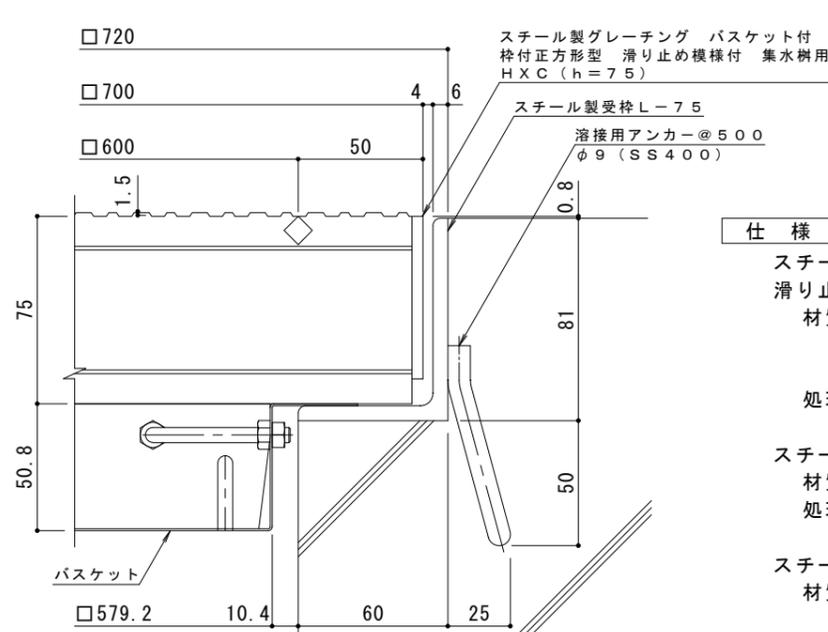

断面詳細図 S = 1 : 2

※グレーチングが受枠の上面より0.8mm高くなります。

バスケット詳細図 S = 1 : 6

- 仕様** ※適用荷重：T-25
- スチール製グレーチング バスケット付 枠付正方形 滑り止め模様付 集水樹用 HXC 6675
 - 材質：メインバー DI-75@35.3 (SS400)
 - クロスバー □8 @100 (SS400)
 - エンドプレート FB4.5×65 (SS400)
 - 処理：溶融亜鉛めっき
 - スチール製受枠 L-75 (四方枠)
 - 材質：SS400
 - 処理：樹脂系塗装
 - スチール製集水樹用バスケット DK-600-Z
 - 材質：SGMCC

訂正	年・月・日	内容	製図	検図	備考	工事名称	製図	検図	作成年月日	カネノウ株式会社 2RG93861
						図面名称 スチール製グレーチング バスケット付 枠付正方形 滑り止め模様付 集水樹用 HXC 6675+DK-600-Z	酒井ひと美	樋口佳平	縮尺 図示	