
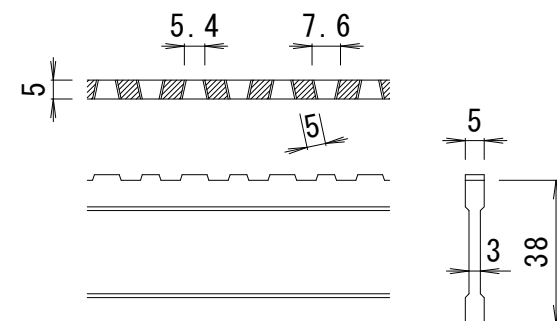
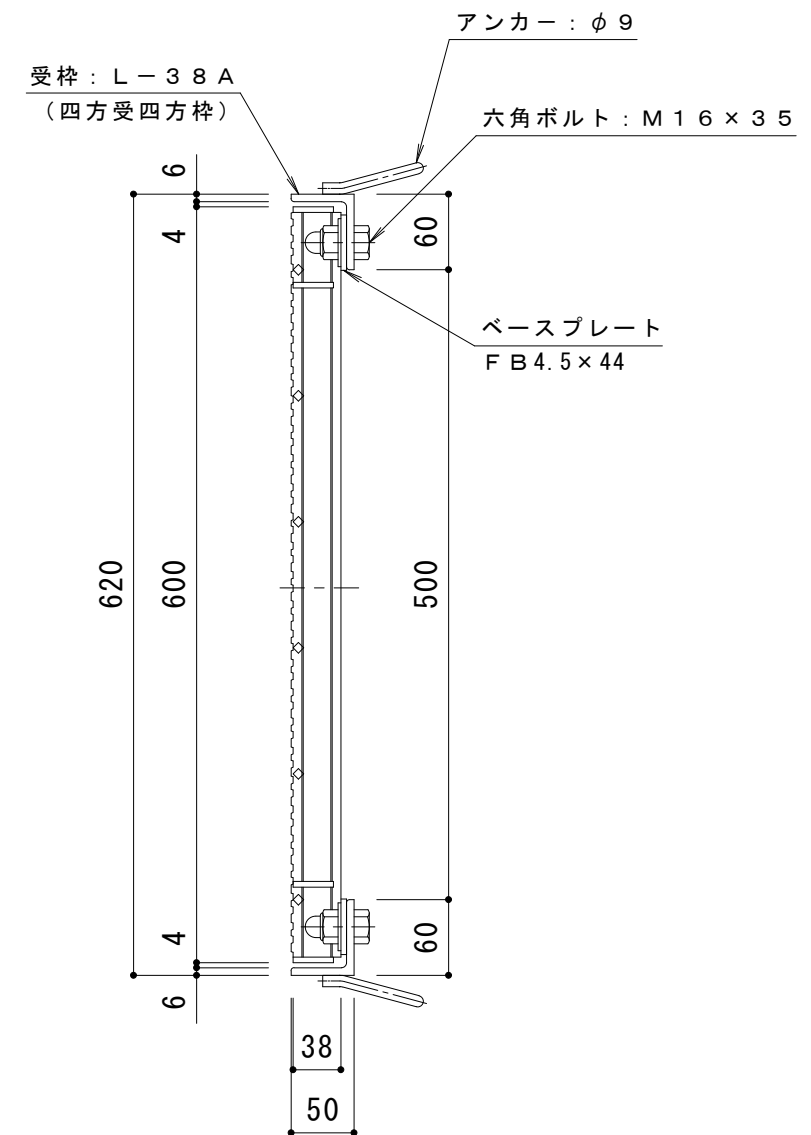


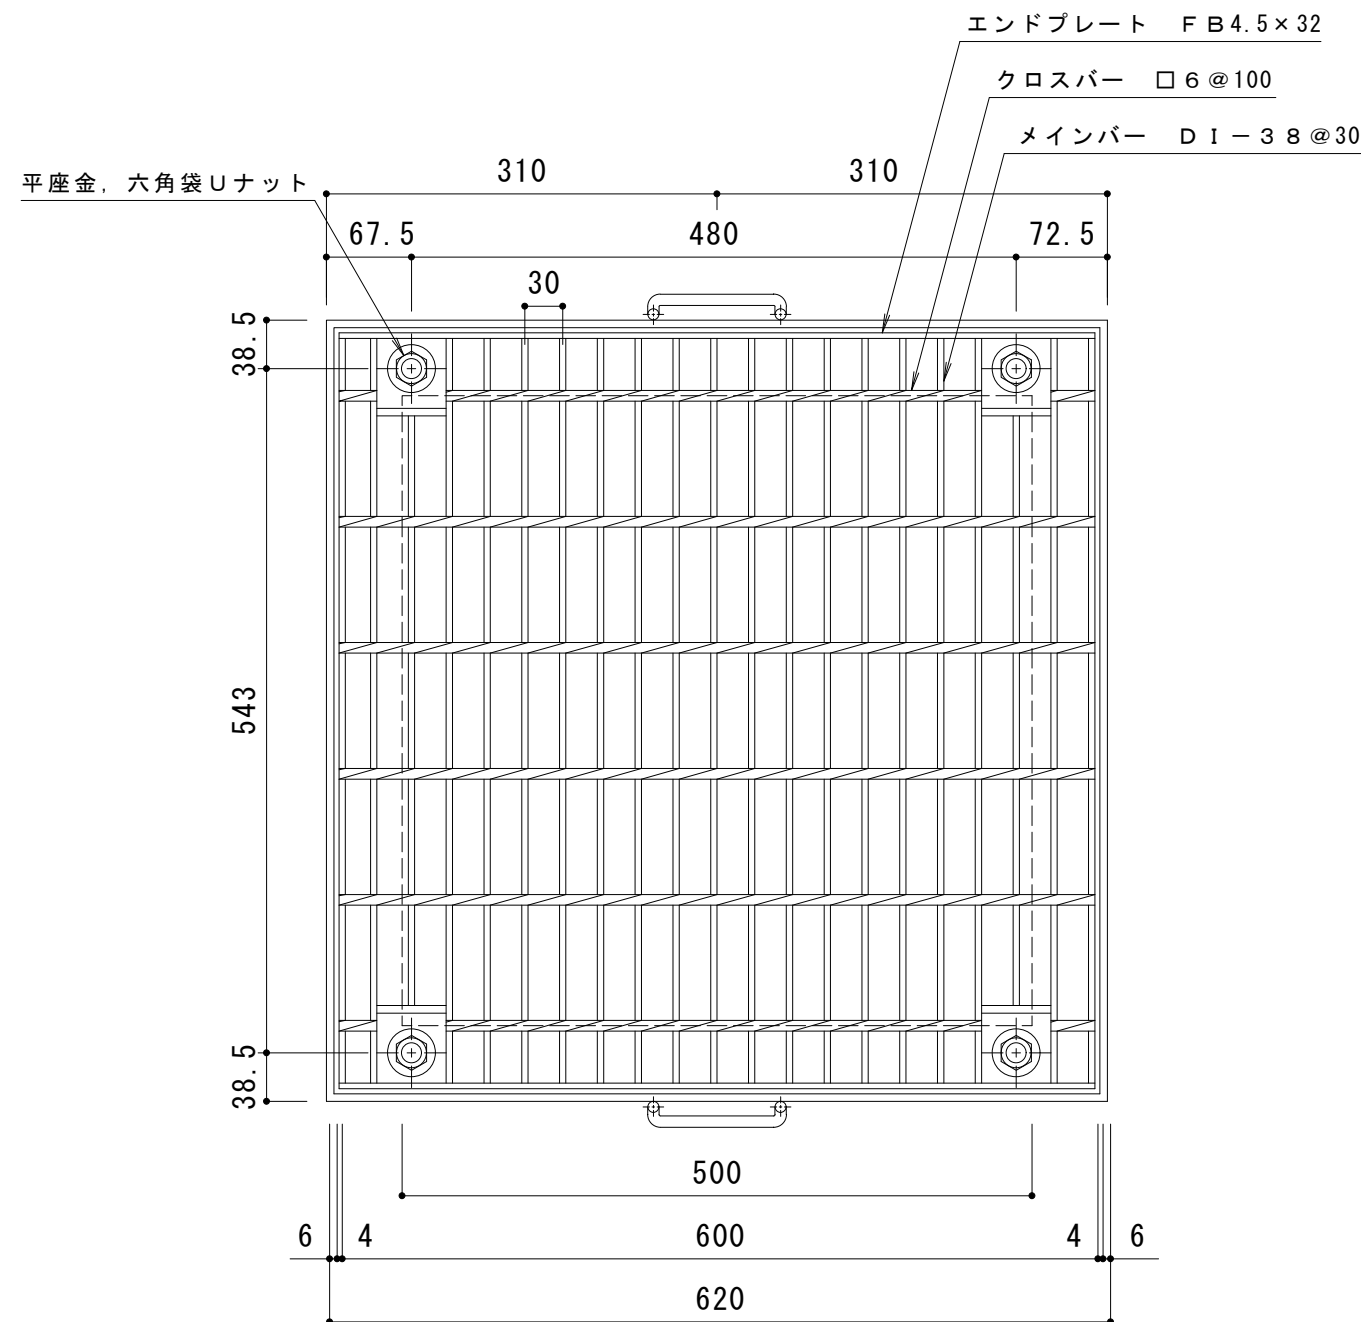

DI-38 バー形状詳細 S=1:2

仕様 ※適用荷重: T-2
スチール製グレーチング ボルト固定式 枠付正方形型
滑り止め模様付 集水柵用 HXCL 5538
材質: SS400
処理: 溶融亜鉛めっき
スチール製受枠 L-38A (四方受四方枠)
材質: SS400
処理: 樹脂系塗装

訂正	年・月・日	内 容	製 図	検 図	工事名称	製 図	検 図	作成年月日	カネソウ株式会社 縮尺 1:6 図番 3RG93538
	・				図面名称 スチール製グレーチング ボルト固定式 枠付正方形型 滑り止め模様付 集水柵用 クッションなし HXCL 5538-a	真鍋有紀	星野和彦		
	・								