



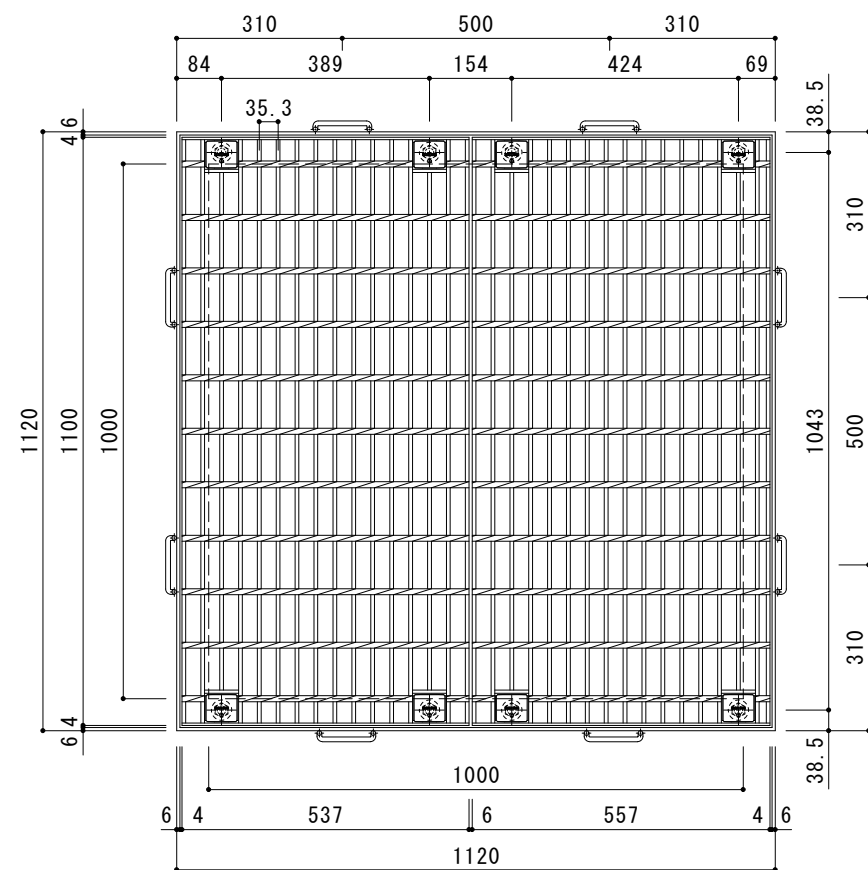


平面詳細図 S = 1 : 10

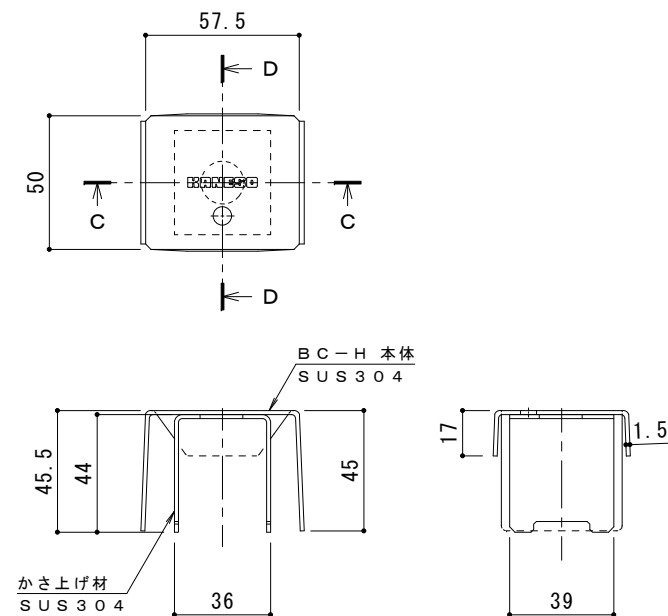


C-C断面図 D-D断面図

ボルトキャップBC-H詳細図

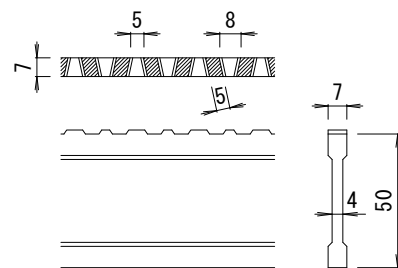

DI-50 バー形状詳細 S = 1 : 2

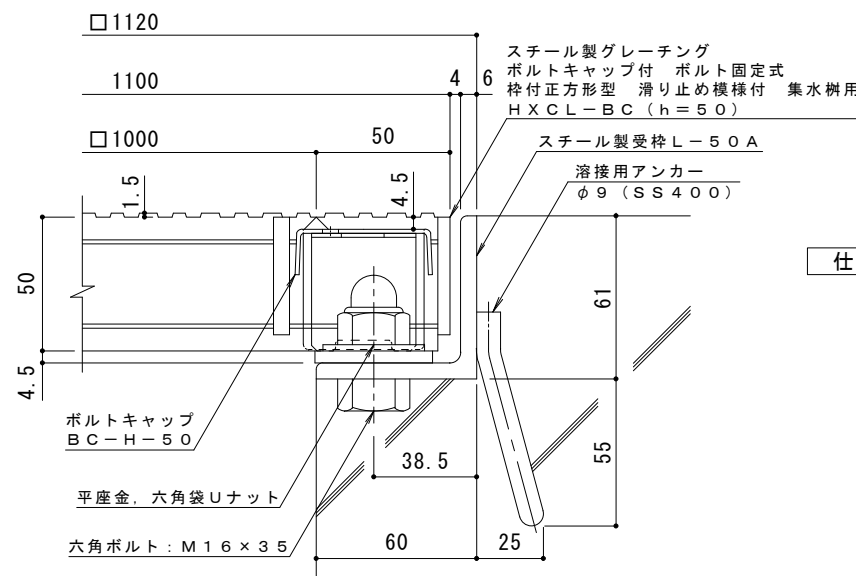

断面詳細図 S = 1 : 2

仕様 ※適用荷重：T-2
スチール製グレーチング ボルトキャップ付 ボルト固定式
枠付正方形型 滑り止め模様付 集水樹用 HXCL-BC 11050
材質：メインバー DI-50@35.3 (SS400)
クロスバー □8 @100 (SS400)
エンドプレート FB4.5×44 (SS400)
処理：溶融亜鉛めっき

スチール製受枠 L-50A (四方枠)
材質：SS400
処理：樹脂系塗装

訂 正	年・月・日	内 容	製 図	検 図	備 考	工事名称	製 図	検 図	作成年月日	カネソウ株式会社 図 示 縮尺 図番 2RG94432
	・					図面名称	中西 絢音	樋口 佳平		
	・					スチール製グレーチング ボルトキャップ付 ボルト固定式 枠付正方形型 滑り止め模様付 集水樹用 HXCL-BC 11050-a				