



平面詳細図 S = 1 : 5

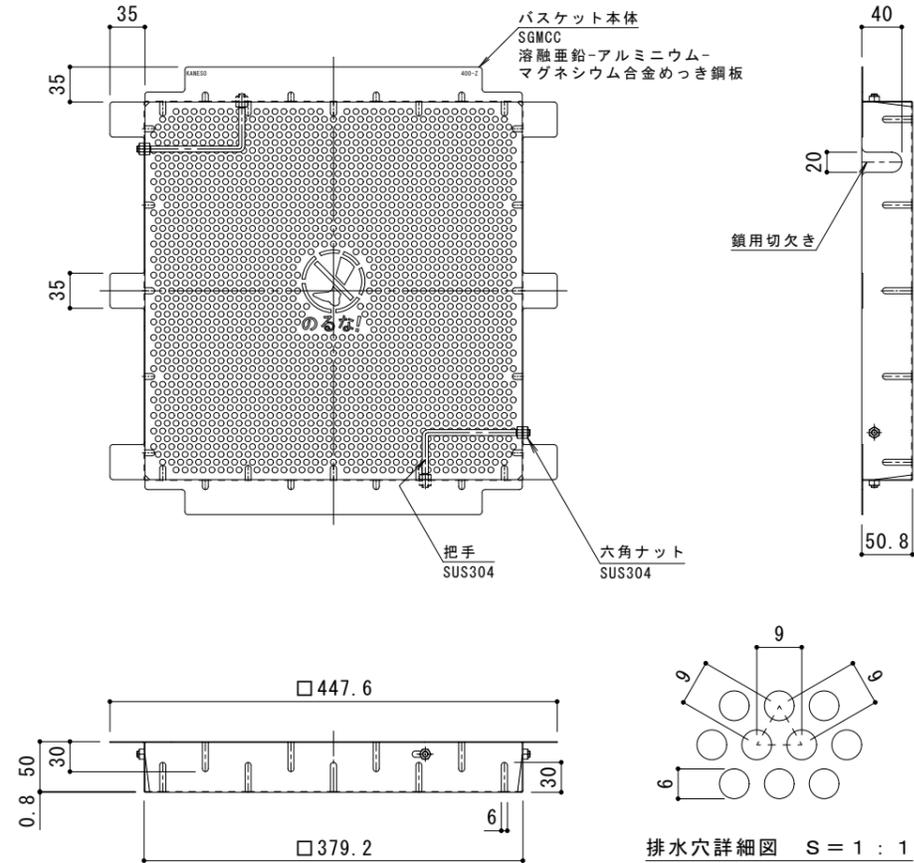


バスケット詳細図 S = 1 : 5

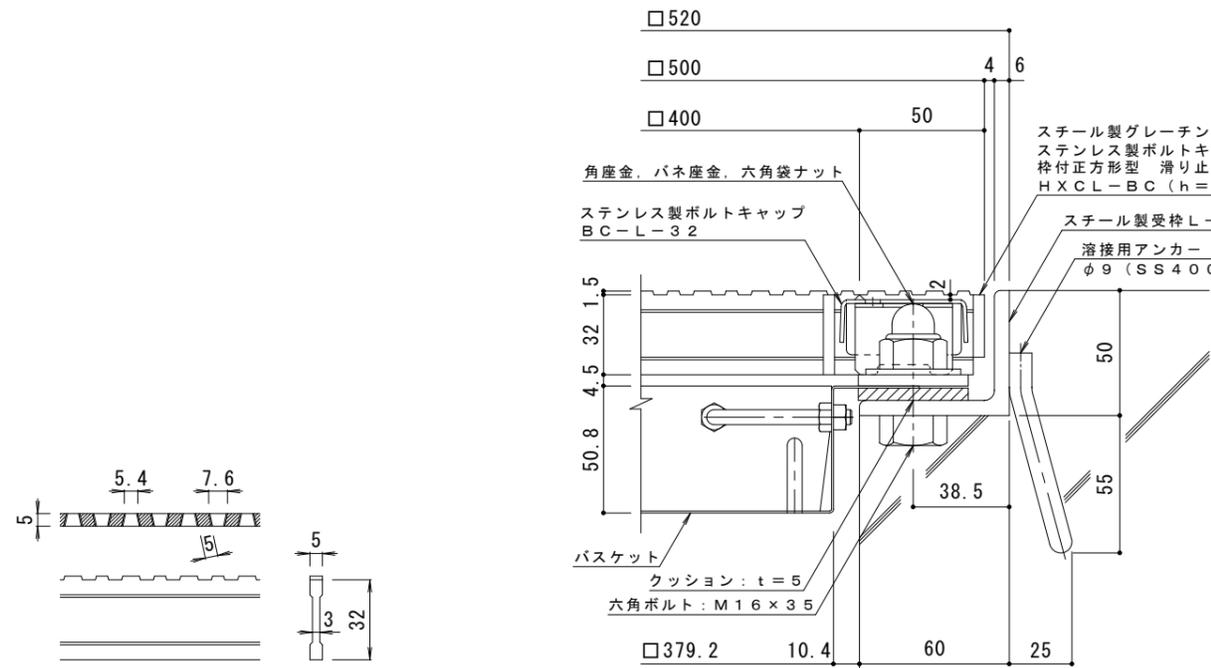

断面詳細図 S = 1 : 2

DI-32 パー形状詳細 S = 1 : 2

**仕様 ※適用荷重: T-2**  
 スチール製グレーチング バスケット付 ステンレス製ボルトキャップ付  
 ボルト固定式 枠付正方形型 滑り止め模様付 集水樹用  
 HXCL-BC 4432  
 材質: メインバー DI-32@30 (SS400)  
 クロスバー □6 @100 (SS400)  
 エンドプレート FB4.5x25 (SS400)  
 処理: 溶融亜鉛めっき  
 スチール製受枠 L-32B (四方受四方枠)  
 材質: SS400  
 処理: 樹脂系塗装  
 スチール製集水樹用バスケット DK-400-Z  
 材質: SGMCC

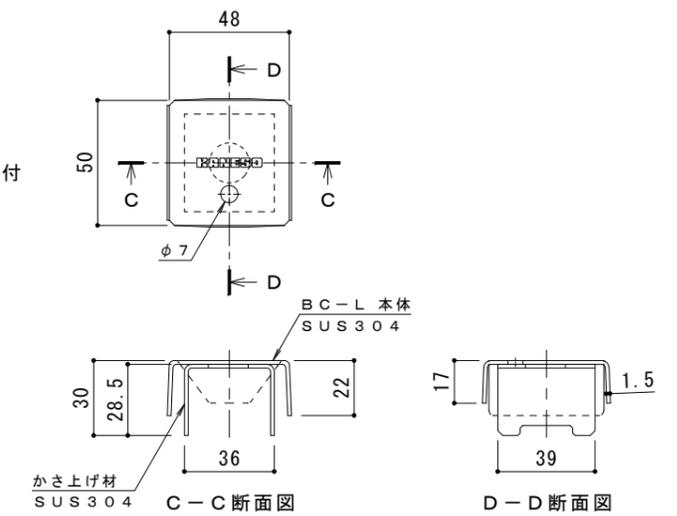

ボルトキャップBC-L詳細図

訂	年月日	内容	製図	検図	備考
正					

工事名称	スチール製グレーチング バスケット付 ステンレス製ボルトキャップ付 ボルト固定式 枠付正方形型 滑り止め模様付 集水樹用 HXCL-BC 4432-b-K+DK-400-Z
図面名称	

製図	酒井ひと美	検図	樋口佳平	作成年月日	
縮尺	図示	図番			

<b>カネノウ株式会社</b>	
2RG95342	