



平面詳細図 S = 1 : 5

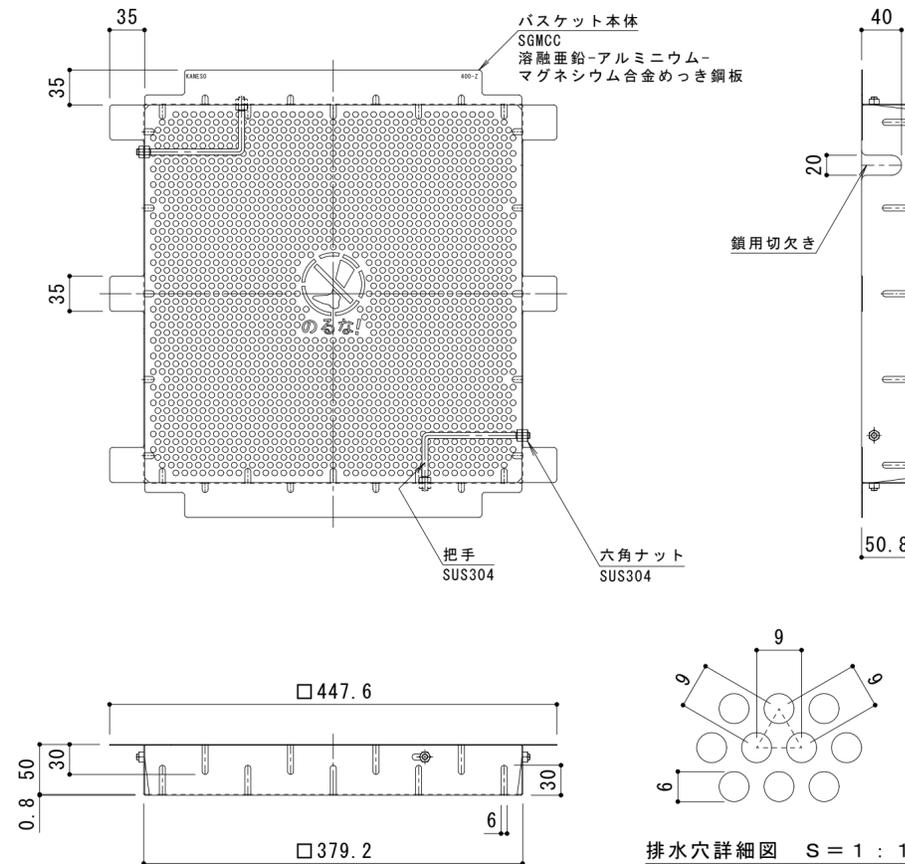

バスケット詳細図 S = 1 : 5

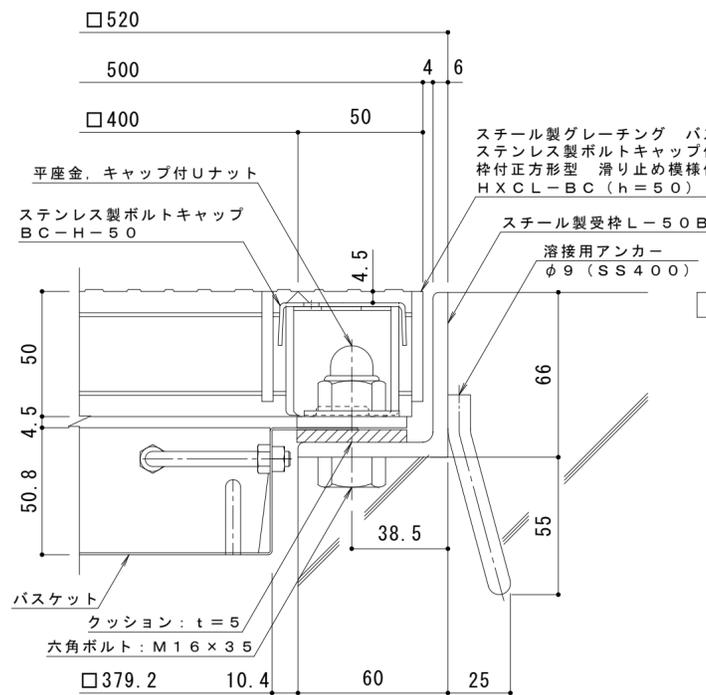


断面詳細図 S = 1 : 2


仕様 ※適用荷重：T-20
 鋼製グレーチング バスケット付 ステンレス製ボルトキャップ付
 ボルト固定式 枠付正方形型 滑り止め模様付 集水用
 HXCL-BC 4450
 材質：メインバー NSI-50@35.3 (SS400)
 クロスバー □8 @100 (SS400)
 エンドプレート FB4.5x44 (SS400)
 処理：溶融亜鉛めっき

鋼製受枠 L-50B (四方受四方枠)
 材質：SS400
 処理：樹脂系塗装

鋼製集水用バスケット DK-400-Z
 材質：SGMCC

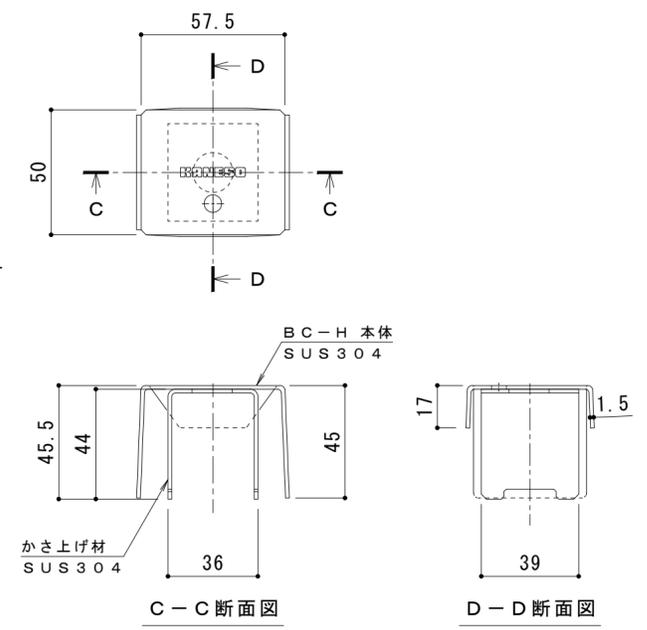

ボルトキャップBC-H詳細図

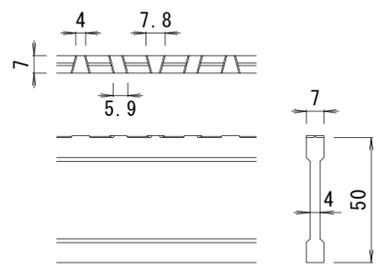

NSI-50 バー形状詳細 S = 1 : 2

訂	年月日	内容	製図	検図	備考	工事名称	製図	検図	作成年月日	カネノウ株式会社 2RG97600
正						図面名称 鋼製グレーチング バスケット付 ステンレス製ボルトキャップ付 ボルト固定式 枠付正方形型 滑り止め模様付 集水用 HXCL-BC 4450-b-K+DK-400-Z	辻川貴大	中村亮裕	縮尺 図示	