

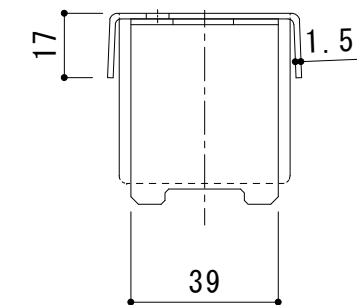
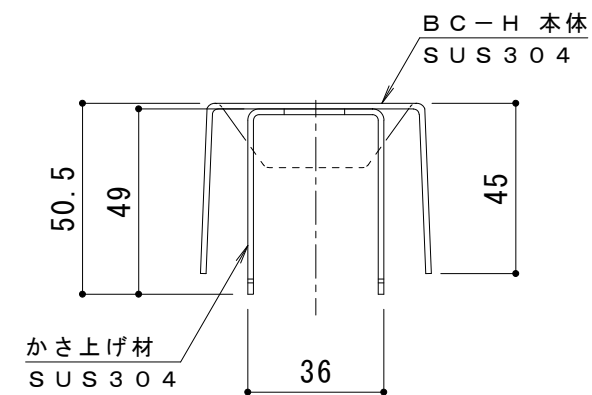
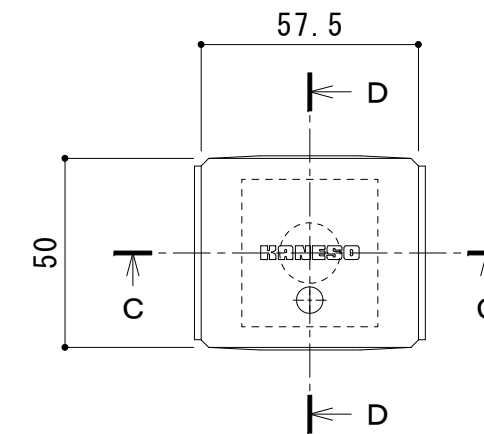
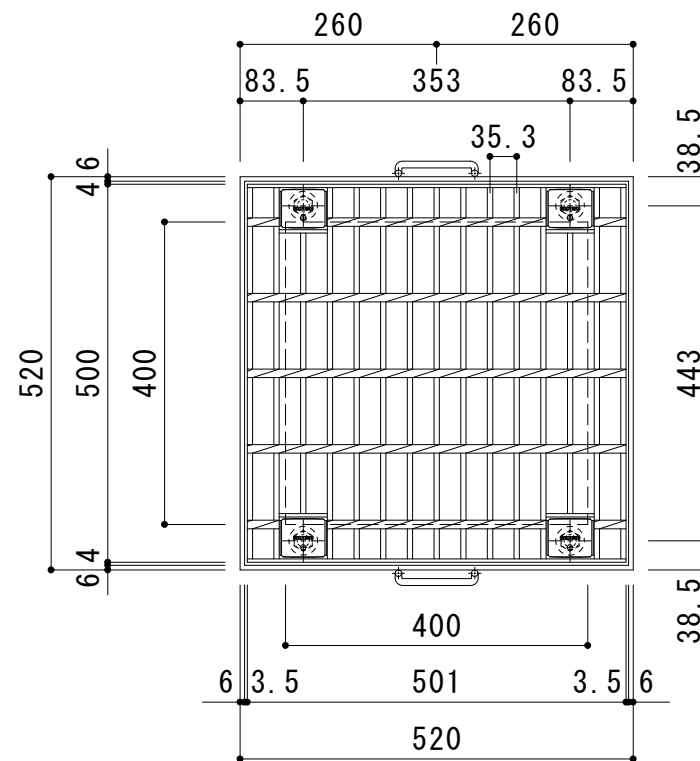


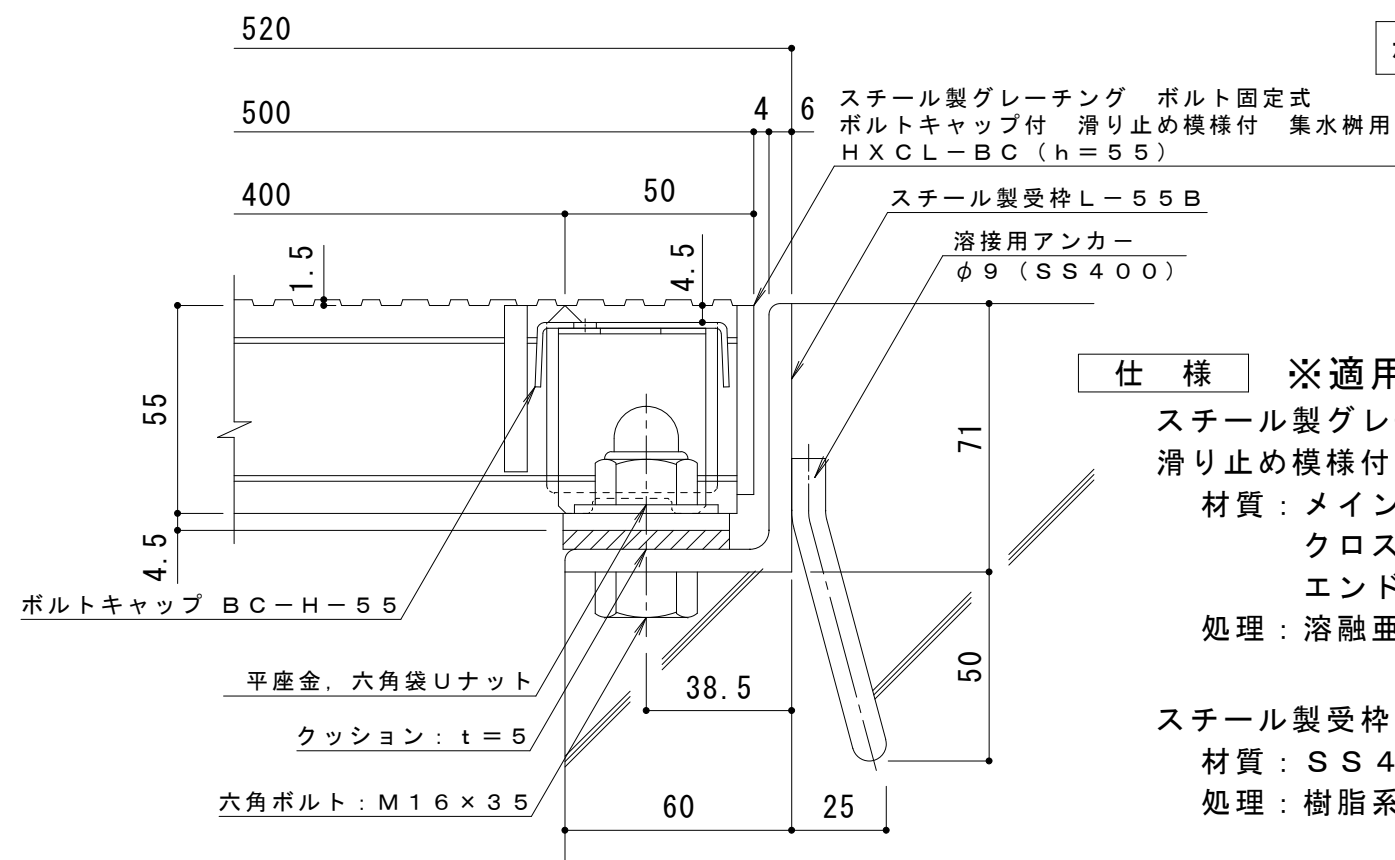

C — C 断面図

D-D 断面图

ボルトキャップBC-H詳細図

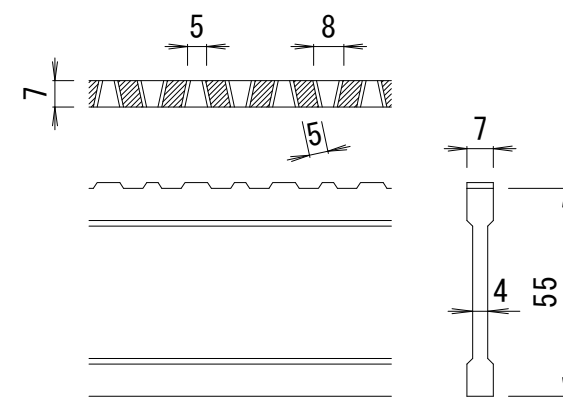

仕 様

※適用荷重：T-25

スチール製グレーチング ボルト固定式 ボルトキャップ付
滑り止め模様付 集水枡用 H X C L - B C 4 4 5 5

材質：メインバー D I - 5 5 @ 35.3 (SS400)
 クロスバー □ 8 @ 100 (SS400)
 エンドプレート F B 4.5 × 50 (SS400)

処理：溶融亜鉛めっき

スチール製受枠 L-55B (四方受四方枠)

材質：S S 4 0 0

处理：樹脂系塗装

訂 正	年	月	日	内 容	製 図	検 図	工事名称 図面名称 スチール製グレーチング ボルト固定式 ボルトキャップ付 滑り止め模様付 集水樹用 H X C L - B C 4 4 5 5 - b	製図 真鍋有紀	検図 星野和彦	作成年月日	カネソウ株式会社 縮尺 図 示 図 番 3 R G 9 2 8 4 3
	.	.									
	.	.									