


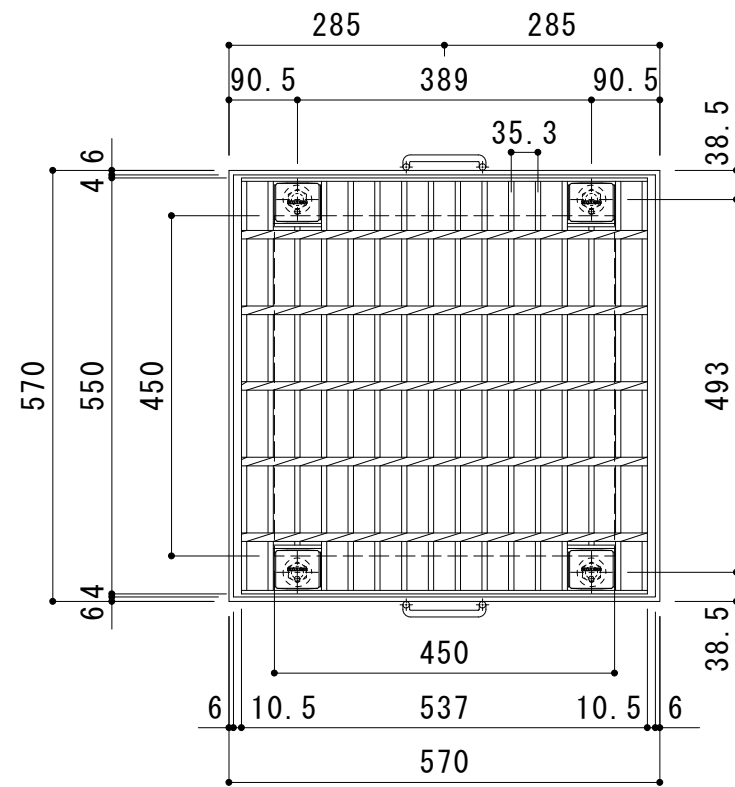


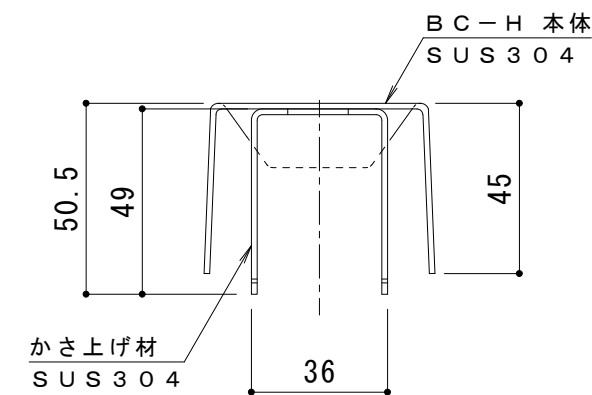

平面詳細図 S = 1 : 1 0

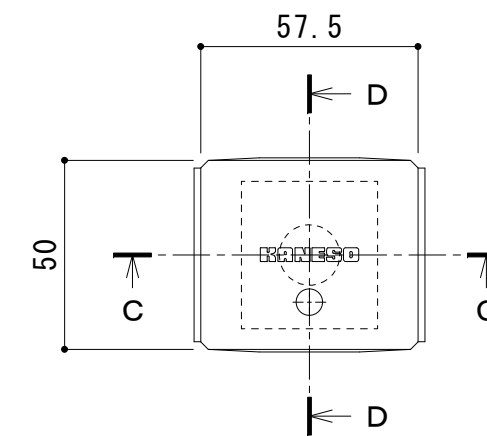


C - C 断面図

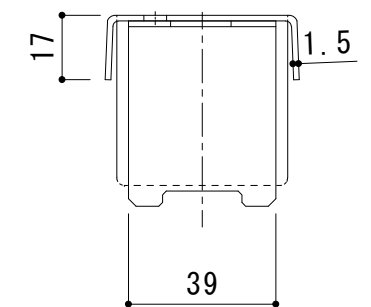


D - D 断面図

ボルトキャップBC-H詳細図

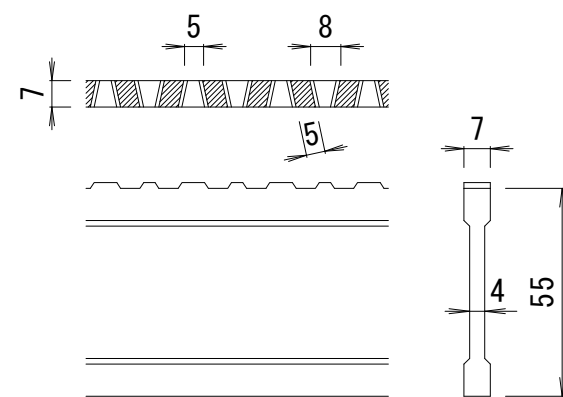

DI-55 バー形状詳細 S = 1 : 2

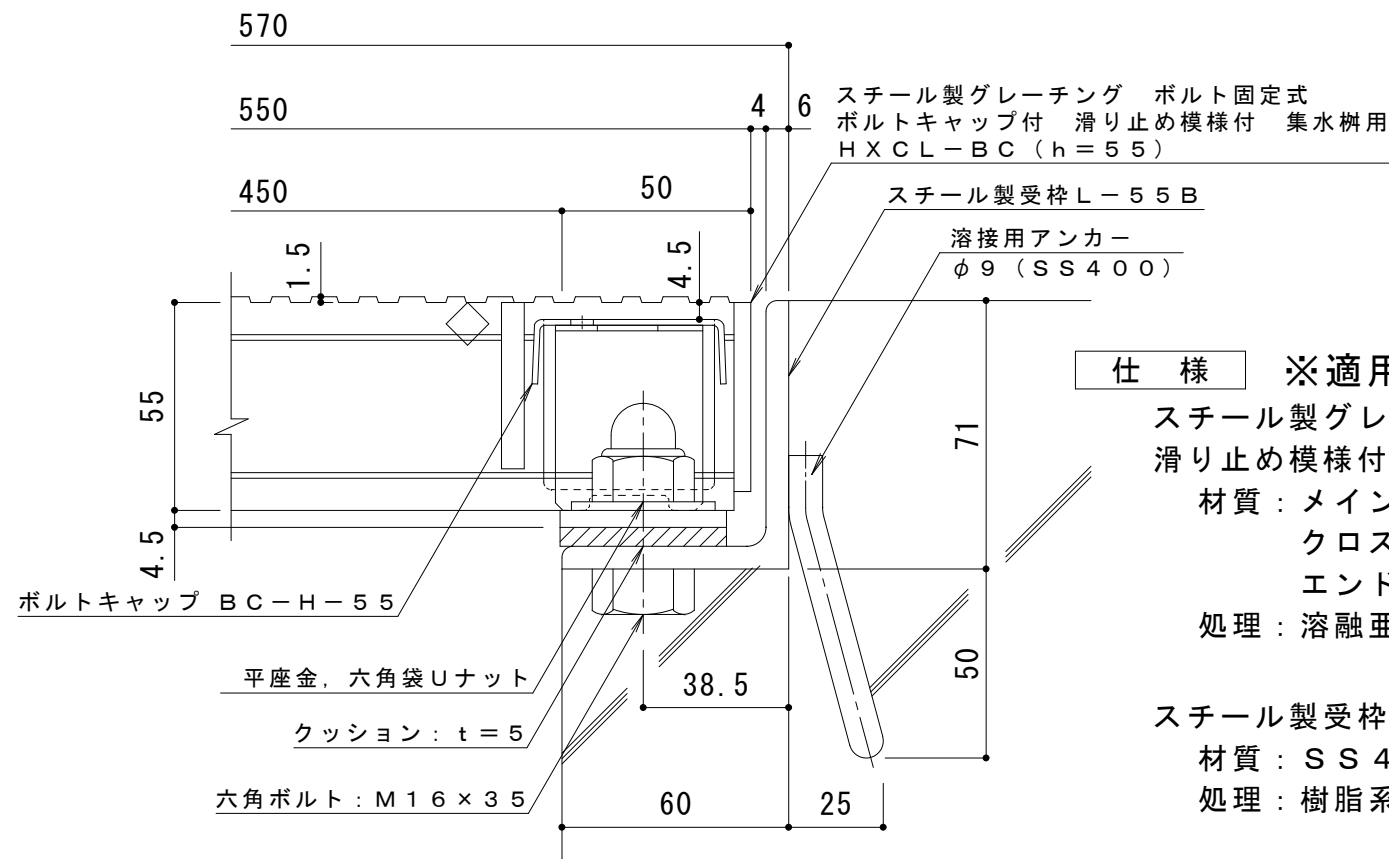

断面詳細図 S = 1 : 2

仕様 ※適用荷重: T-20
スチール製グレーチング ボルト固定式 ボルトキャップ付
滑り止め模様付 集水樹用 HXCL-BC 4455A
材質: メインバー DI-55@35.3 (SS400)
クロスバー □8 @100 (SS400)
エンドプレート FB4.5×50 (SS400)
処理: 溶融亜鉛めっき

スチール製受枠 L-55B (四方受四方枠)
材質: SS400
処理: 樹脂系塗装

訂 正	年・月・日	内 容	製 図	検 図	工事名称	製 図	検 図	作成年月日	カネソウ株式会社 3RG92844
	・				図面名称 スチール製グレーチング ボルト固定式 ボルトキャップ付 滑り止め模様付 集水樹用 HXCL-BC 4455A-b	真鍋有紀	星野和彦	縮尺	
	・							図 示	