




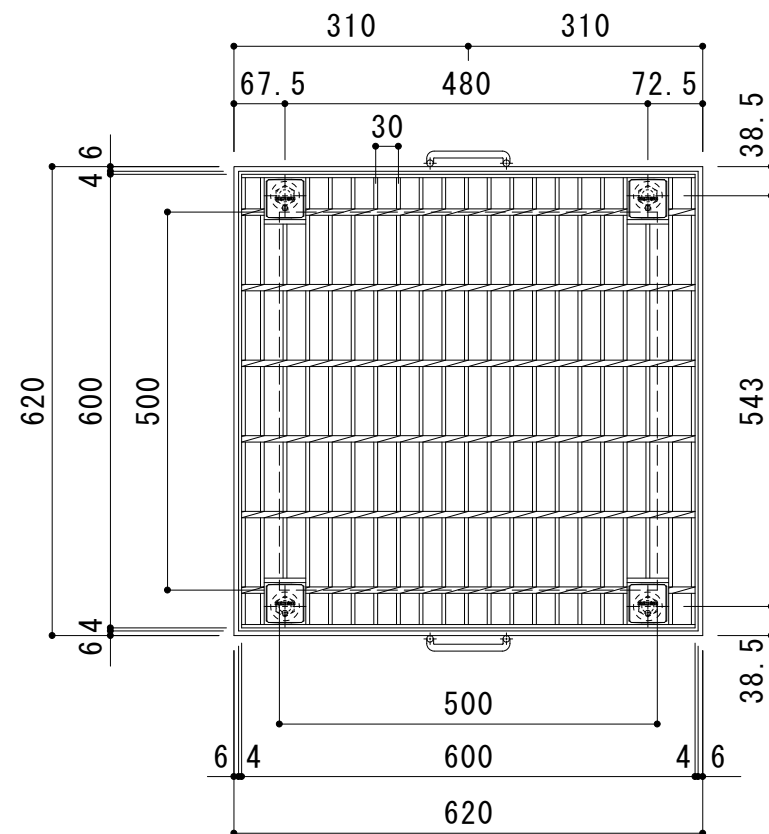

平面詳細図 S = 1 : 10

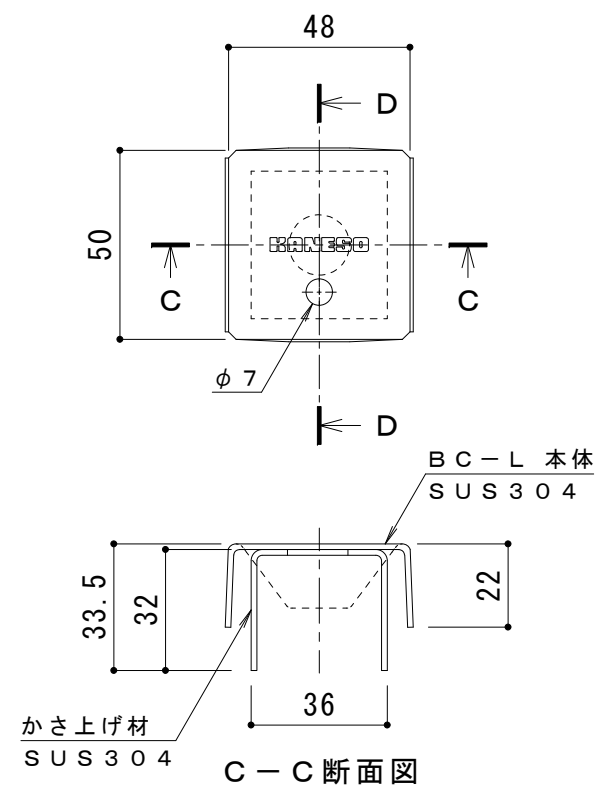


C - C 断面図

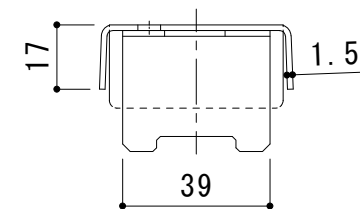


D - D 断面図

ボルトキャップBC-L詳細図

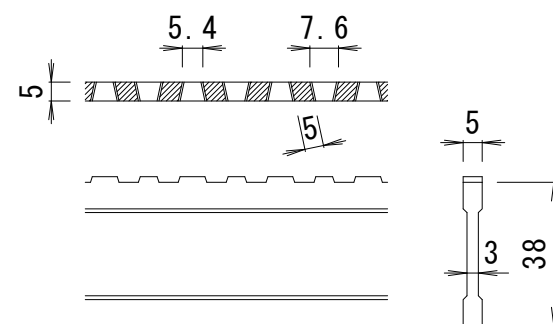

DI - 38 バー形状詳細 S = 1 : 2

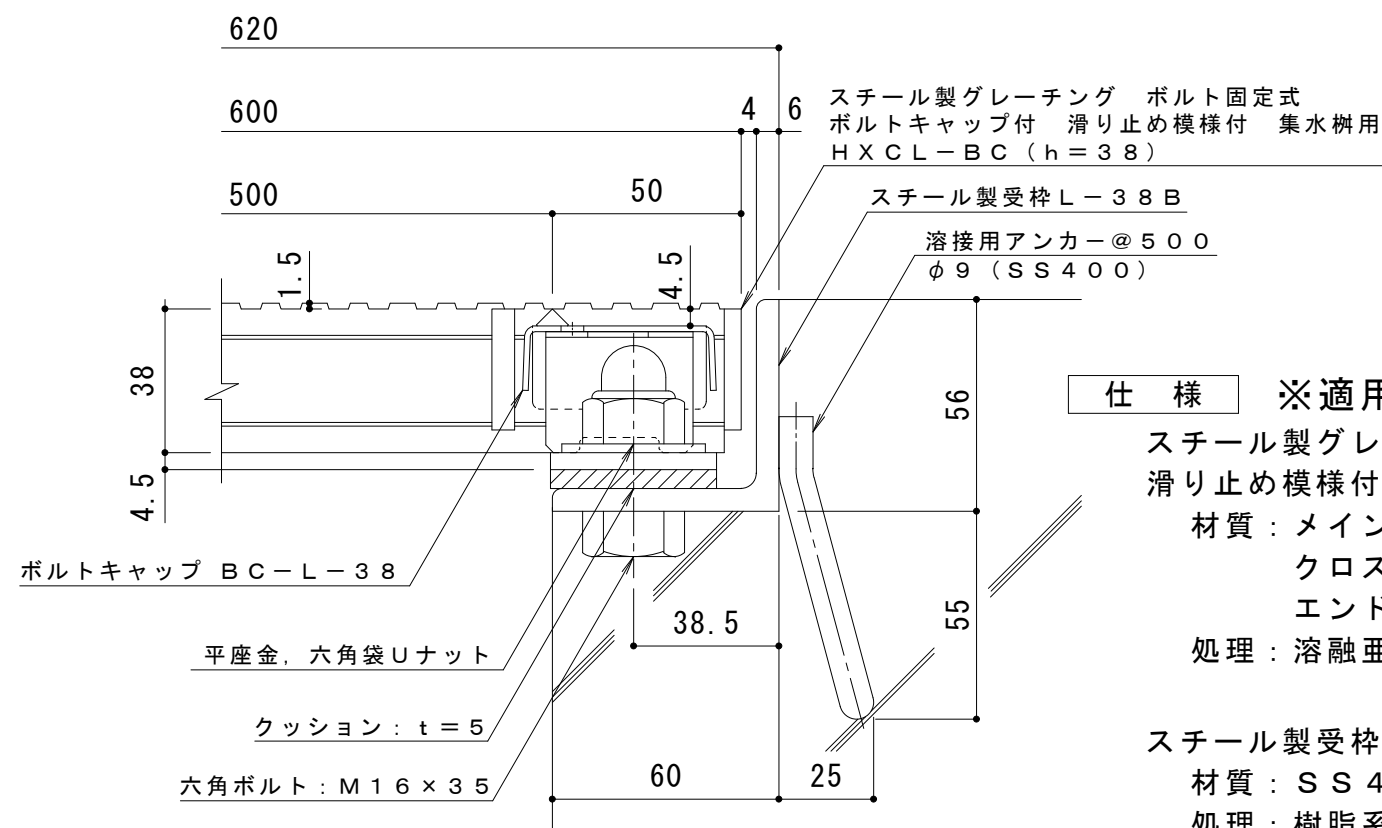

断面詳細図 S = 1 : 2

仕様

※適用荷重：T-2

スチール製グレーチング ボルト固定式 ボルトキャップ付
滑り止め模様付 集水柵用 HXCL-BC 5538

材質：メインバー DI-38@30 (SS400)

クロスバー □6 @100 (SS400)

エンドプレート FB4.5x32 (SS400)

処理：溶融亜鉛めっき

スチール製受枠 L-38B (四方受四方枠)

材質：SS400

処理：樹脂系塗装

訂正	年・月・日	内 容	製 図	検 図	工事名称	製 図	検 図	作成年月日	カネソウ株式会社	
	・				図面名称 スチール製グレーチング ボルト固定式 ボルトキャップ付 滑り止め模様付 集水樹用 HXC L-BC 5538-b	真鍋有紀	星野和彦	縮尺 図 示		図 番 3 R G 9 3 5 9 1
	・									
	・									

カネソウ株式会社

3RG93591