
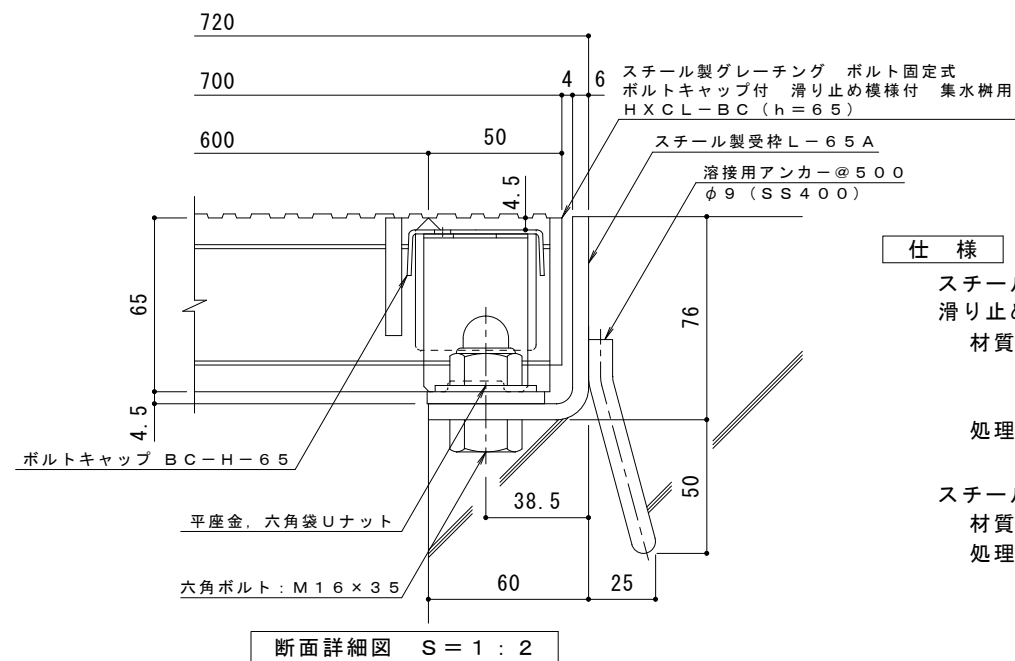
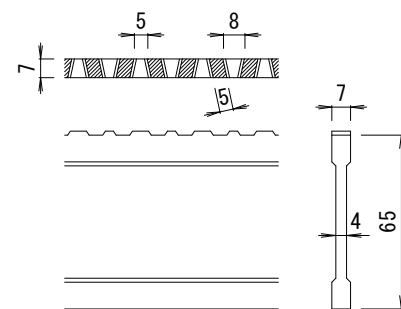
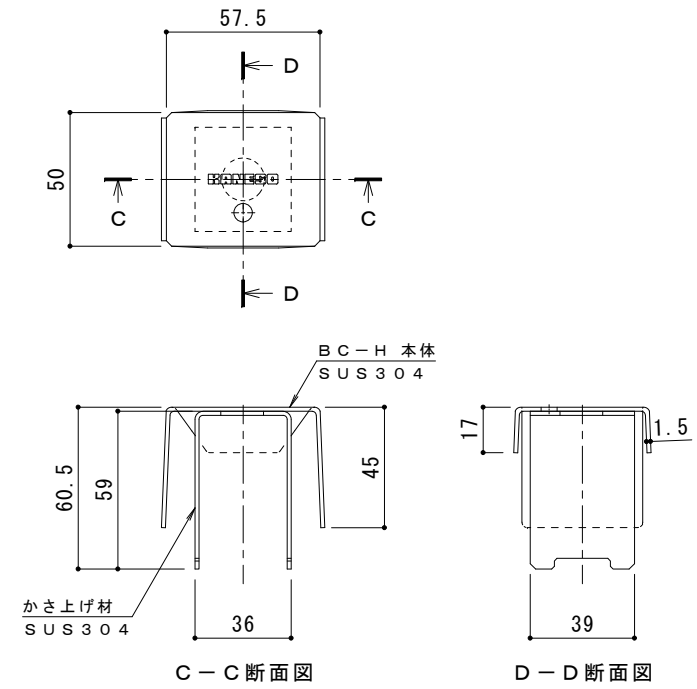


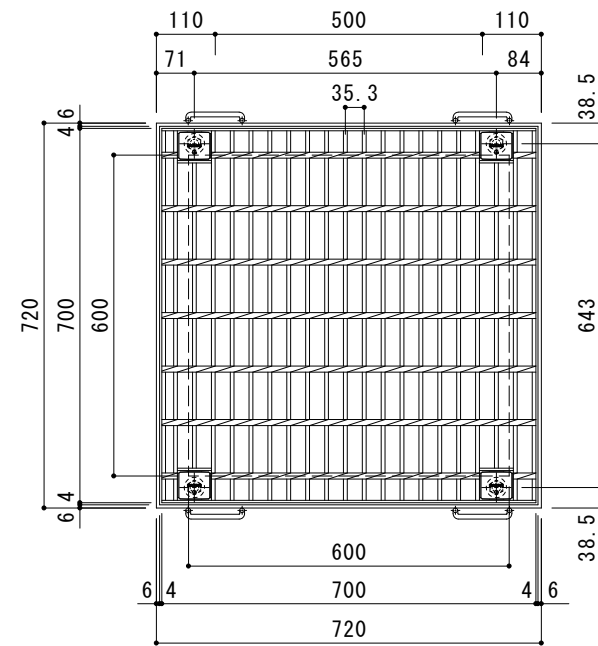

仕 様	※適用荷重：Ｔ－２０		
スチール製グレーチング	ボルト固定式	ボルトキャップ付	
滑り止め模様付	集水柵用	H X C L－B C	6 6 6 5
材質：メインバー	D I－6 5	@35.3	（\$S400）
クロスバー	□ 8	@100	（\$S400）
エンドプレート	F B 4.5	× 55	（\$S400）
処理：溶融亜鉛めっき			

訂 正	年・月・日	内 容	製 図	検 図	備 考	工事名称	製図	検図	作成年月日	カネソウ株式会社			
	・						真鍋有紀	星野和彦	縮尺				
	・												
	・												
						図面名称	スチール製グレーチング ボルト固定式 ボルトキャップ付 滑り止め模様付 集水桝用 HXCL-BC 6665-a				図 示	図番	2 R G 9 2 8 7 0