




平面詳細図 S = 1 : 10

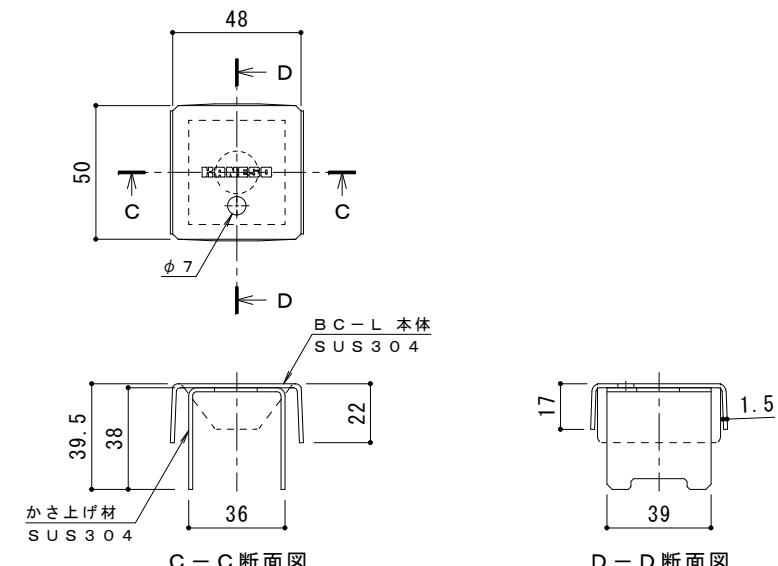

ボルトキャップ BC-L 詳細図

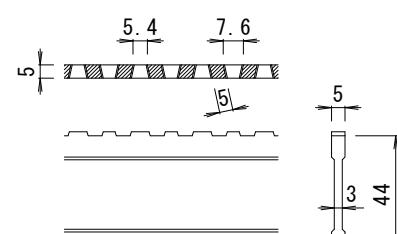

DI-44 バー形状詳細 S = 1 : 2

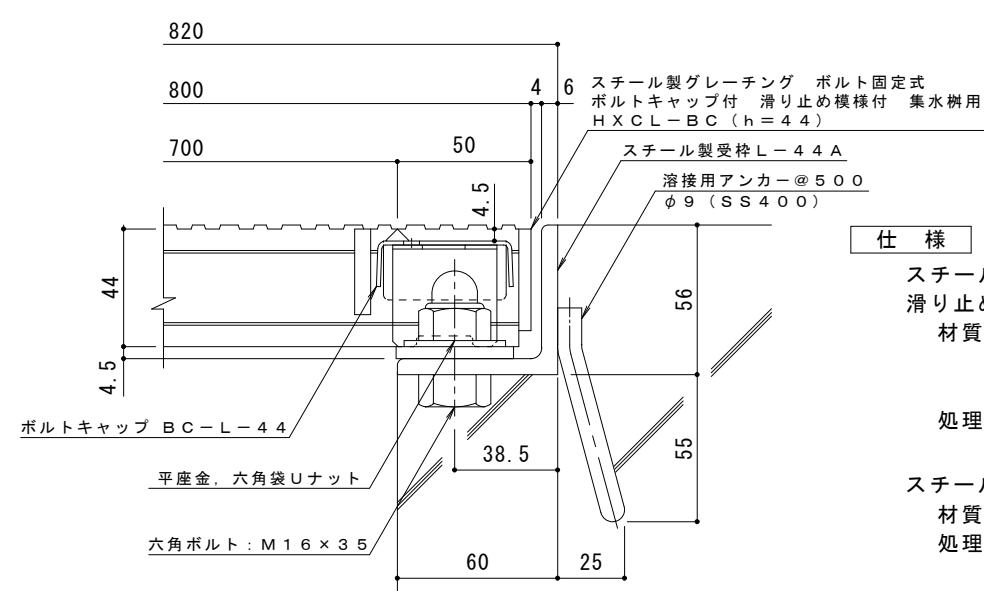

仕様 ※適用荷重: T-2
 スチール製グレーティング ボルト固定式 ボルトキャップ付
 滑り止め模様付 集水樹用 H X C L - B C 7744
 材質: メインバー DI-44 @30 (SS400)
 クロスバー □6 @100 (SS400)
 エンドプレート FB 4.5 x 38 (SS400)
 処理: 溶融亜鉛めっき

スチール製受枠 L - 44 A (四方受四方枠)
 材質: SS400
 処理: 樹脂系塗装

断面詳細図 S = 1 : 2

訂	年・月・日	内 容	製図	検図	備考	工事名称	製図	検図	作成年月日	力ボノウ株式会社
						図面名称				
正	・・・					スチール製グレーティング ボルト固定式 ボルトキャップ付 滑り止め模様付 集水樹用 H X C L - B C 7744-a	真鍋有紀	星野和彦	縮尺 図示	図番 2RG93600