



平面詳細図 S = 1 : 4

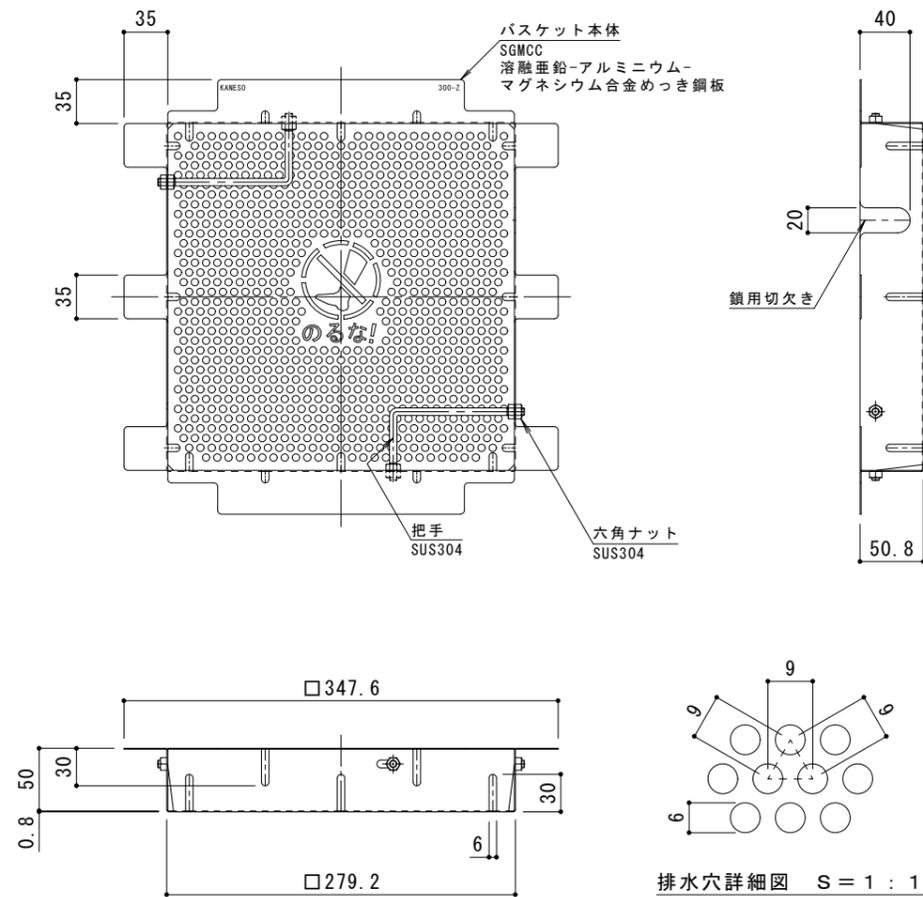


バスケット詳細図 S = 1 : 4

排水穴詳細図 S = 1 : 1

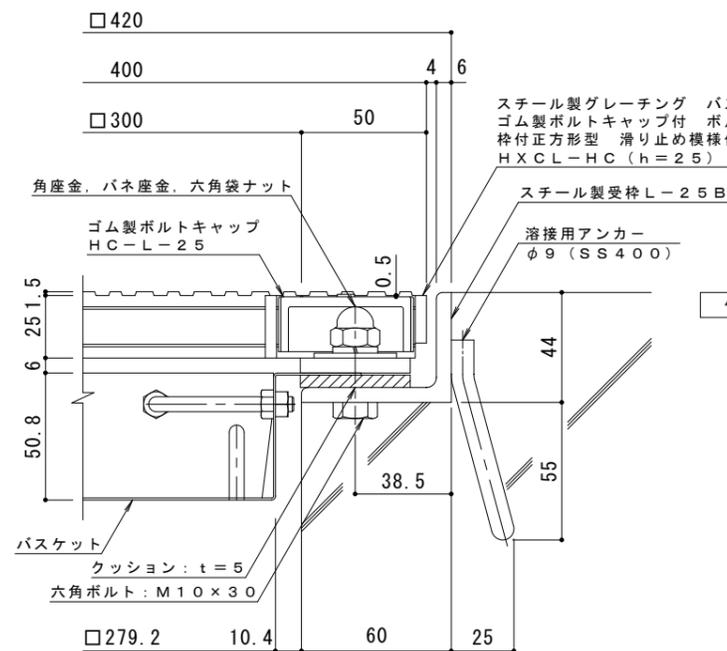


断面詳細図 S = 1 : 2

仕様 ※適用荷重: T-2
 スチール製グレーチング バスケット付 ゴム製ボルトキャップ付
 ボルト固定式 枠付正方形型 滑り止め模様付 集水用
 HXCL-HC 3325
 材質: メインバー DI-25@30 (SS400)
 クロスバー □6 @100 (SS400)
 エンドプレート FB4.5×19 (SS400)
 処理: 溶融亜鉛めっき
 スチール製受枠 L-25B (四方受四方枠)
 材質: SS400
 処理: 樹脂系塗装
 スチール製集水用バスケット DK-300-Z
 材質: SGMCC

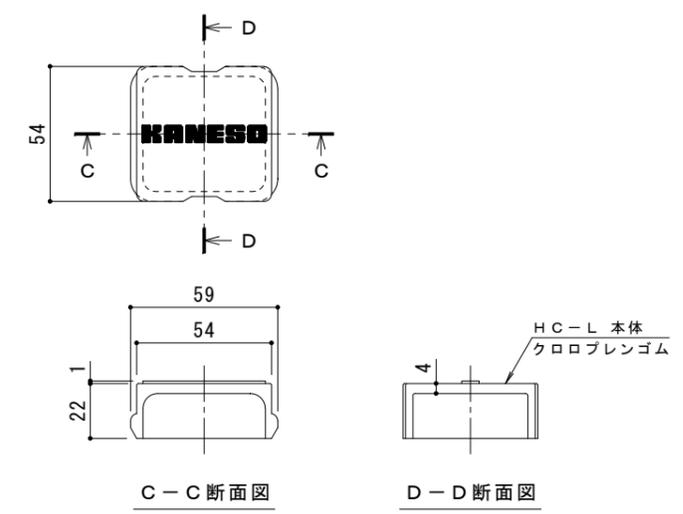

ボルトキャップHC-L詳細図

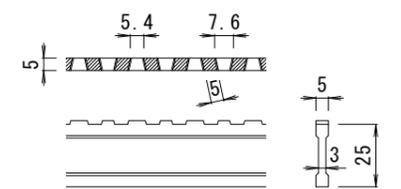

DI-25 バー形状詳細 S = 1 : 2

訂	年月日	内容	製図	検図	備考	工事名称	製図	検図	作成年月日	カネノウ株式会社 2RG95388
正						図面名称 スチール製グレーチング バスケット付 ゴム製ボルトキャップ付 ボルト固定式 枠付正方形型 滑り止め模様付 集水用 HXCL-HC 3325-b-K+DK-300-Z	酒井ひと美	樋口佳平	縮尺 図示	