



平面詳細図 S = 1 : 5

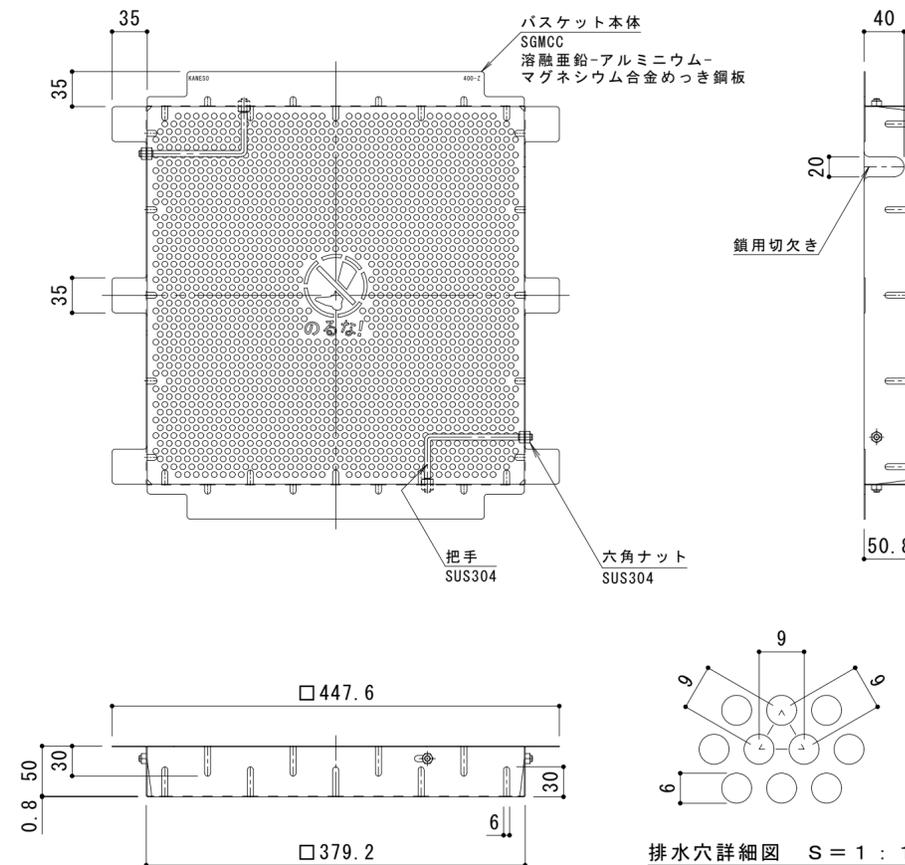

バスケット詳細図 S = 1 : 5

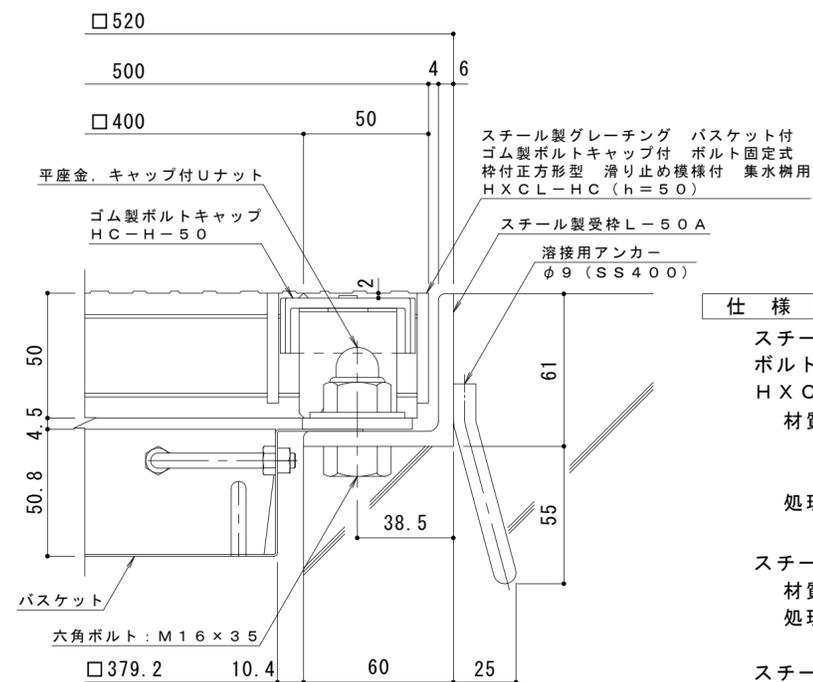

断面詳細図 S = 1 : 2

仕様 ※適用荷重: T-20


鋼製グレーチング バスケット付 ゴム製ボルトキャップ付
ボルト固定式 枠付正方形型 滑り止め模様付 集水用
HXCL-HC 4450

材質: メインバー NSI-50@35.3 (SS400)
クロスバー □8 @100 (SS400)
エンドプレート FB4.5×44 (SS400)


処理: 溶融亜鉛めっき

鋼製受枠 L-50A (四方受四方枠)
材質: SS400
処理: 樹脂系塗装

鋼製集水用バスケット DK-400-Z
材質: SGMCC

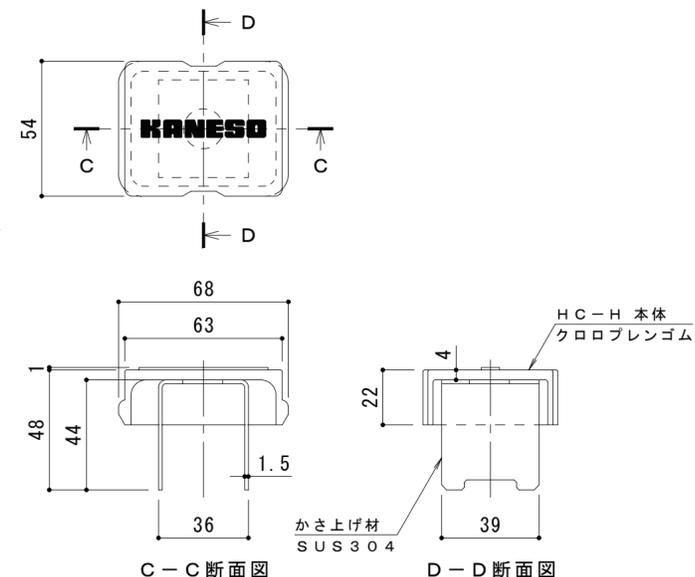

ボルトキャップHC-H詳細図

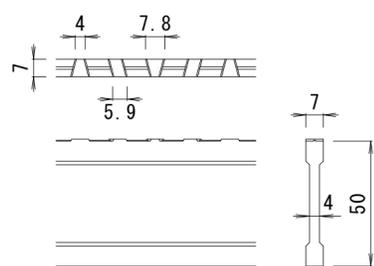

NSI-50 バー形状詳細 S = 1 : 2

訂	年月日	内容	製図	検図	備考	工事名称	製図	検図	作成年月日	カネノウ株式会社
正						図面名称 鋼製グレーチング バスケット付 ゴム製ボルトキャップ付 ボルト固定式 枠付正方形型 滑り止め模様付 集水用 HXCL-HC 4450-a-K+DK-400-Z	辻川貴大	中村亮裕	縮尺 図示 図番	