




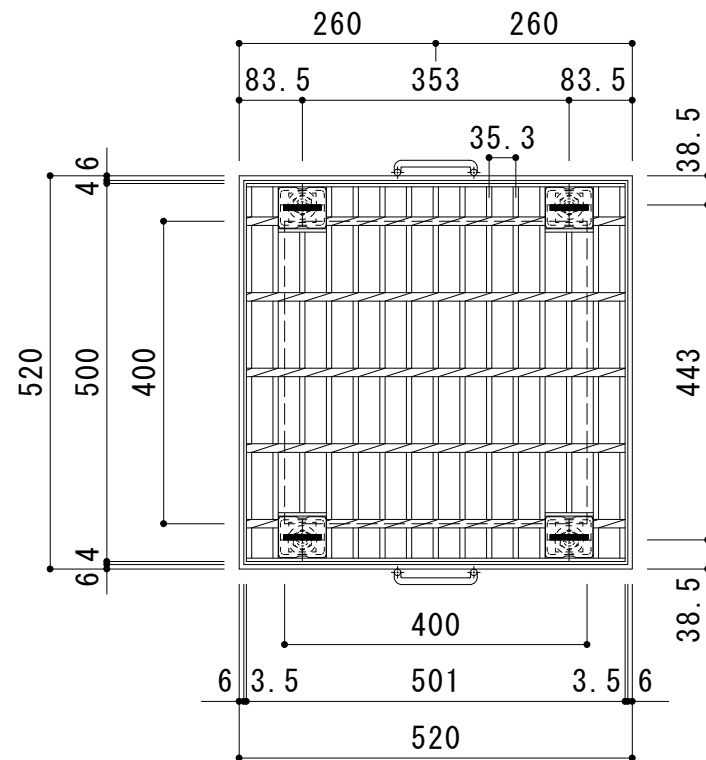

平面詳細図 S = 1 : 1 0

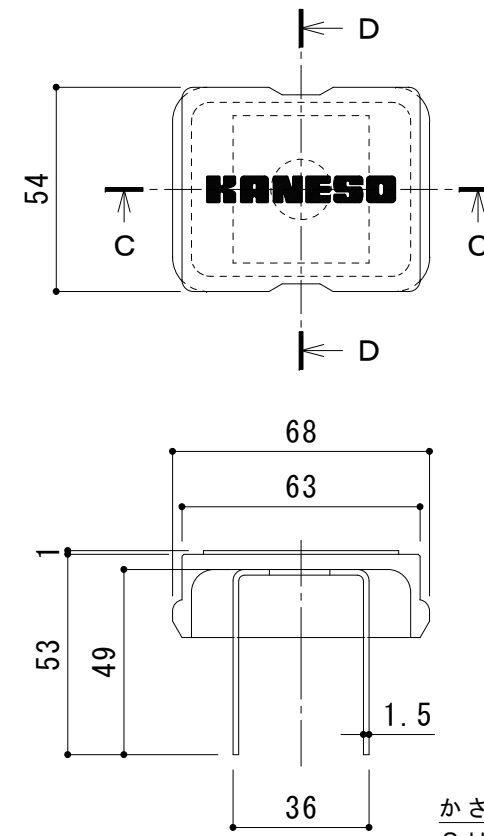


C - C 断面図

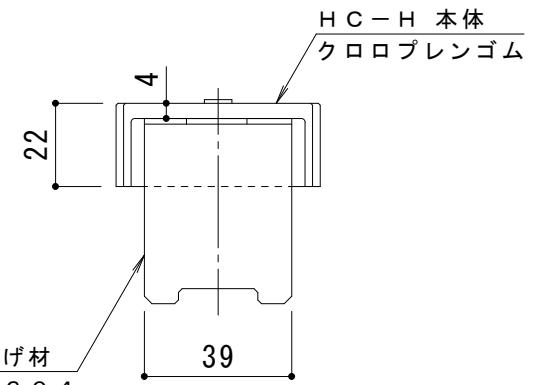


D - D 断面図

ボルトキャップ H C - H 詳細図

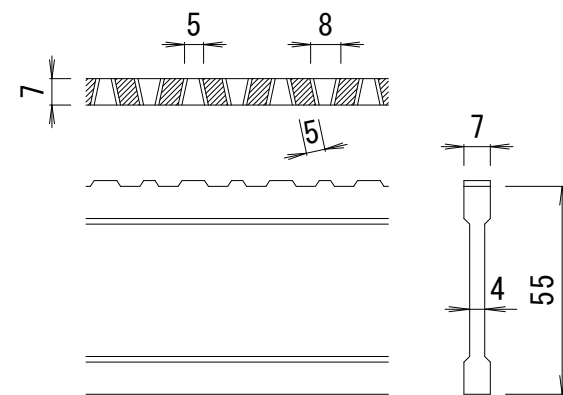

D I - 5 5 バー形状詳細 S = 1 : 2

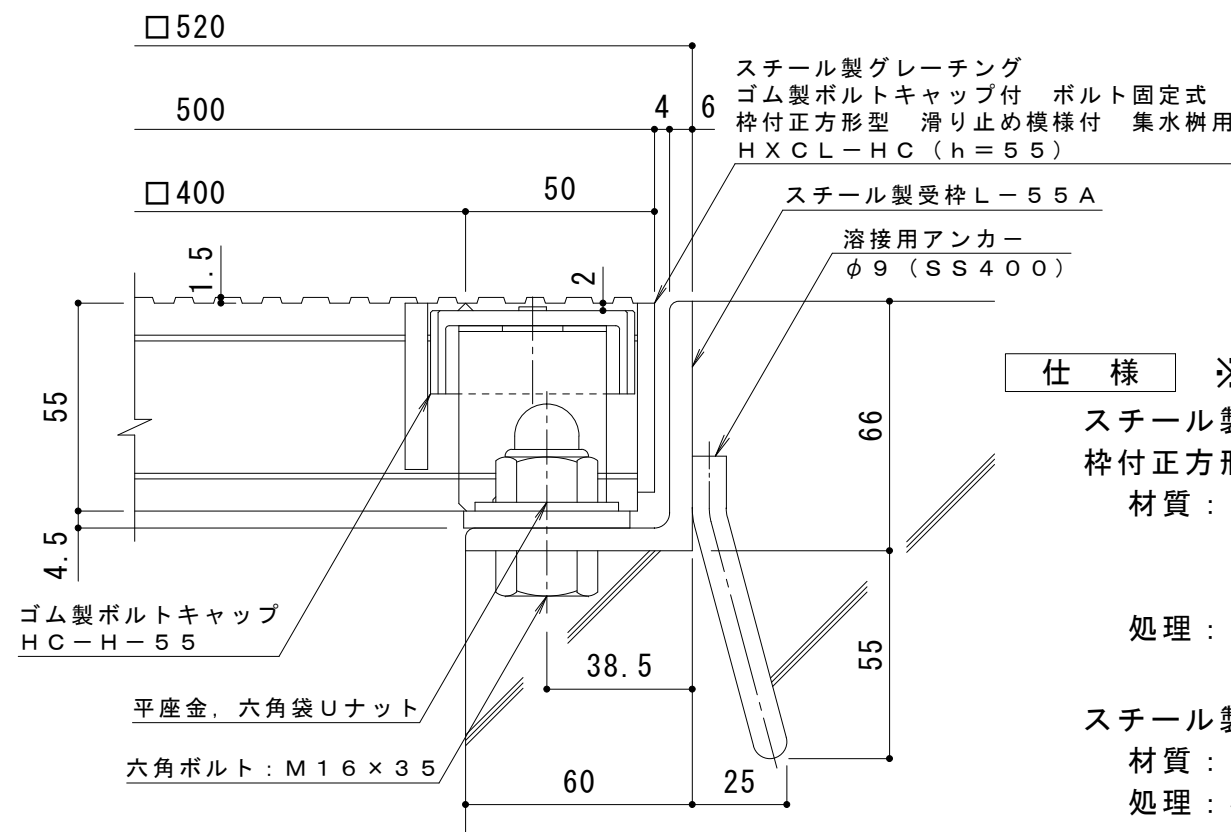

断面詳細図 S = 1 : 2

仕 様 ※適用荷重 : T - 2 5
スチール製グレーチング ゴム製ボルトキャップ付 ボルト固定式
枠付正方形型 滑り止め模様付 集水柵用 H X C L - H C 4 4 5 5
材質 : メインバー D I - 5 5 @ 35.3 (SS400)
クロスバー □ 8 @ 100 (SS400)
エンドプレート F B 4.5 × 50 (SS400)
処理 : 溶融亜鉛めっき

スチール製受枠 L - 5 5 A (四方枠)
材質 : S S 4 0 0
処理 : 樹脂系塗装

訂 正	年・月・日	内 容	製 図	検 図	工事名称	製 図	検 図	作成年月日	カネソウ株式会社 3 R G 9 3 7 8 2
	・				図面名称	中西絢音	樋口佳平	縮尺	
	・				スチール製グレーチング ゴム製ボルトキャップ付 ボルト固定式 枠付正方形型 滑り止め模様付 集水柵用 H X C L - H C 4 4 5 5 - a			図 示	