




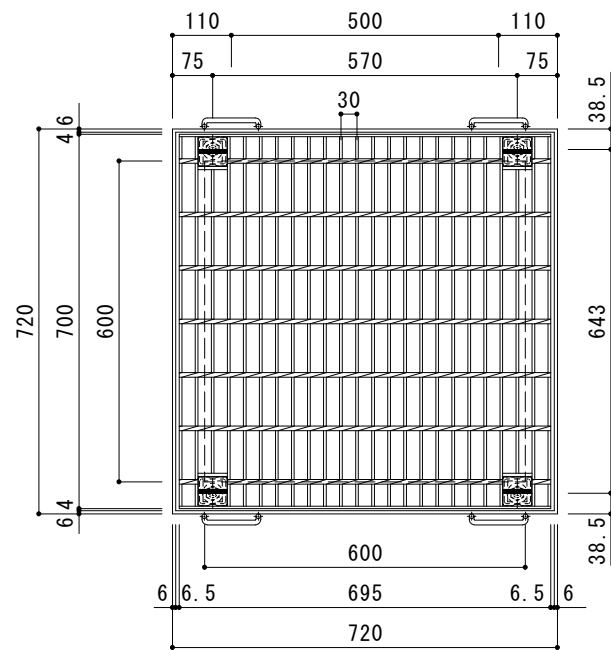


平面詳細図 S = 1 : 1 0

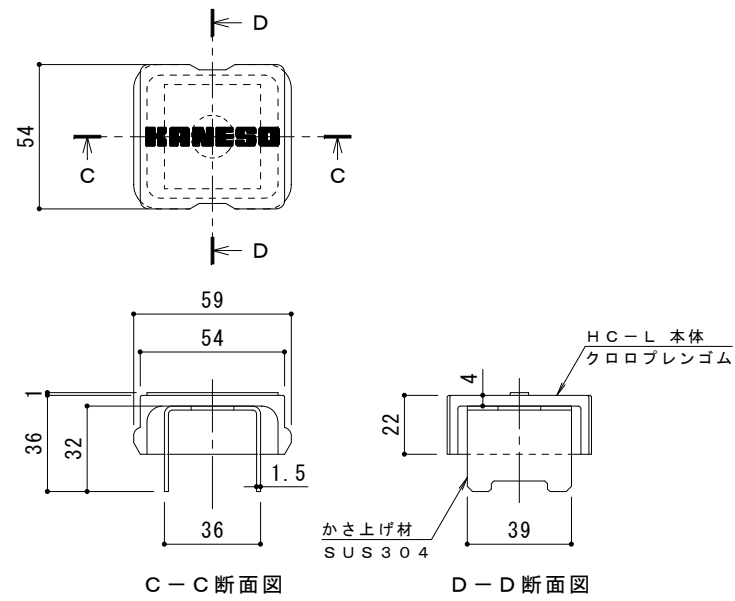

ボルトキャップHC-L詳細図

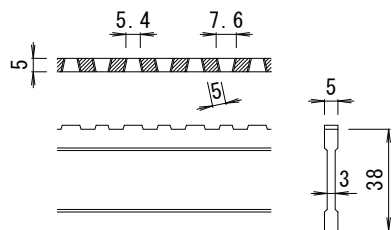

DI-38 バー形状詳細 S = 1 : 2

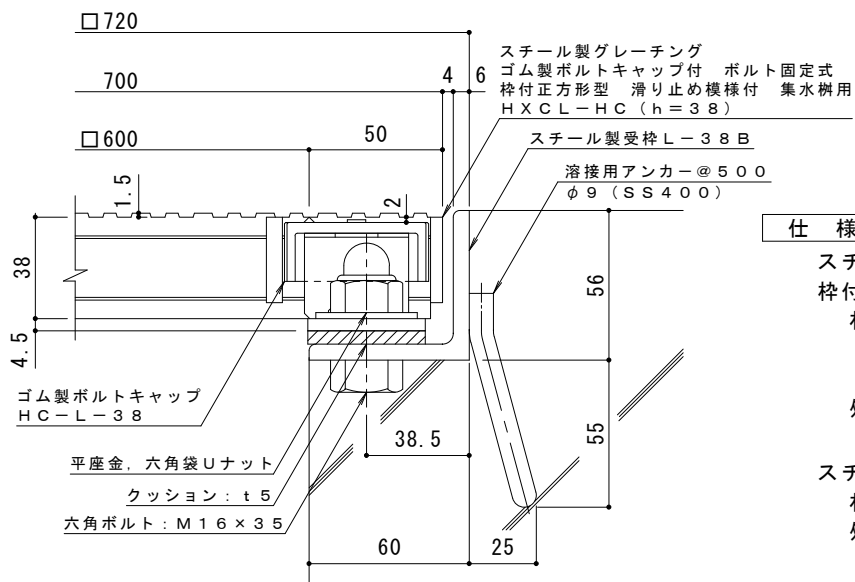

断面詳細図 S = 1 : 2

仕様 ※適用荷重: T-2

鋼製グレーチング ゴム製ボルトキャップ付 ボルト固定式
枠付正方形型 滑り止め模様付 集水枘用 HC-L-HC 6638
材質: メインバー DI-38@30 (SS400)
クロスバー □6 @100 (SS400)
エンドプレート FB4.5×32 (SS400)
処理: 溶融亜鉛めっき

鋼製受枠 L-38B (四方枠)
材質: SS400
処理: 樹脂系塗装

訂正	年・月・日	内 容	製 図	検 図	備 考	工事名称	製 図	検 図	作成年月日	カネノウ株式会社 2RG93885
	・					図面名称	中西 絢音	樋口 佳平	縮尺	
	・					鋼製グレーチング ゴム製ボルトキャップ付 ボルト固定式 枠付正方形型 滑り止め模様付 集水枘用 HC-L-HC 6638-b			図 示	