




平面詳細図 S = 1 : 1 0

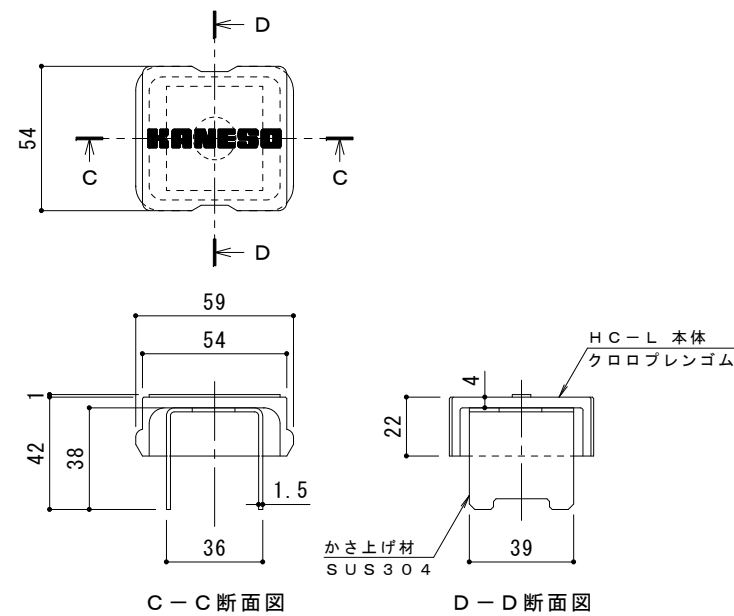

ボルトキャップ H C-L 詳細図

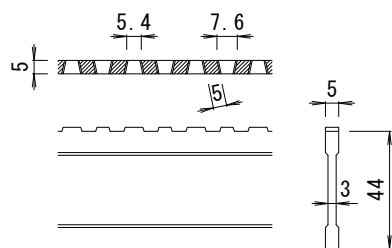

D I - 4 4 バー形状詳細 S = 1 : 2

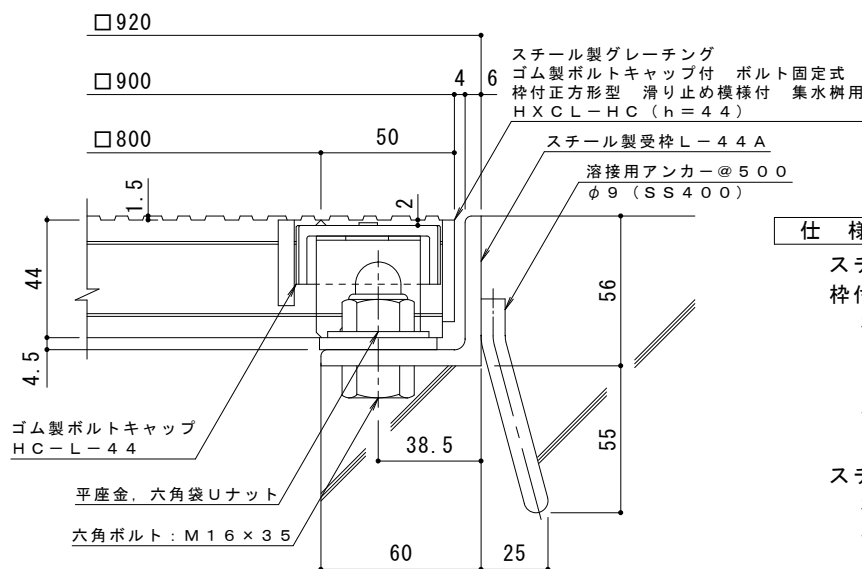

断面詳細図 S = 1 : 2

仕 様 ※適用荷重：T-2

スチール製グレーチング ゴム製ボルトキャップ付 ボルト固定式
枠付正方形型 滑り止め模様付 集水樹用 H X C L-H C 8 8 4 4
材質：メインバー D I - 4 4 @30 (SS400)
クロスバー □ 6 @100 (SS400)
エンドプレート F B 4.5×38 (SS400)
処理：溶融亜鉛めっき

スチール製受枠 L-44A (四方枠)
材質：S S 4 0 0
処理：樹脂系塗装

訂 正	年・月・日	内 容	製 図	検 図	備 考	工事名称	製 図	検 図	作成年月日	カネソウ株式会社 2 R G 9 3 7 9 6
	・					図面名称	中西 絢音	樋口 佳平	縮尺	
	・					スチール製グレーチング ゴム製ボルトキャップ付 ボルト固定式 枠付正方形型 滑り止め模様付 集水樹用 H X C L-H C 8 8 4 4-a			図 示	