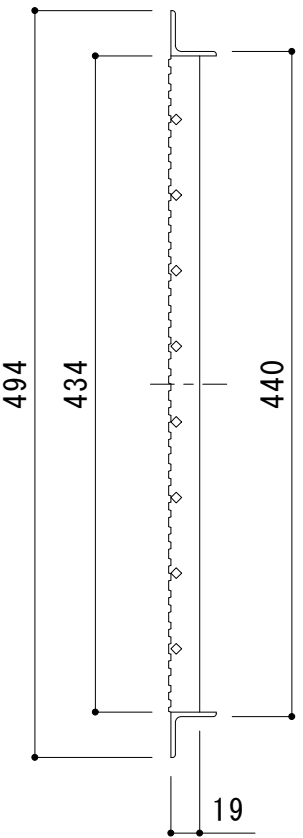
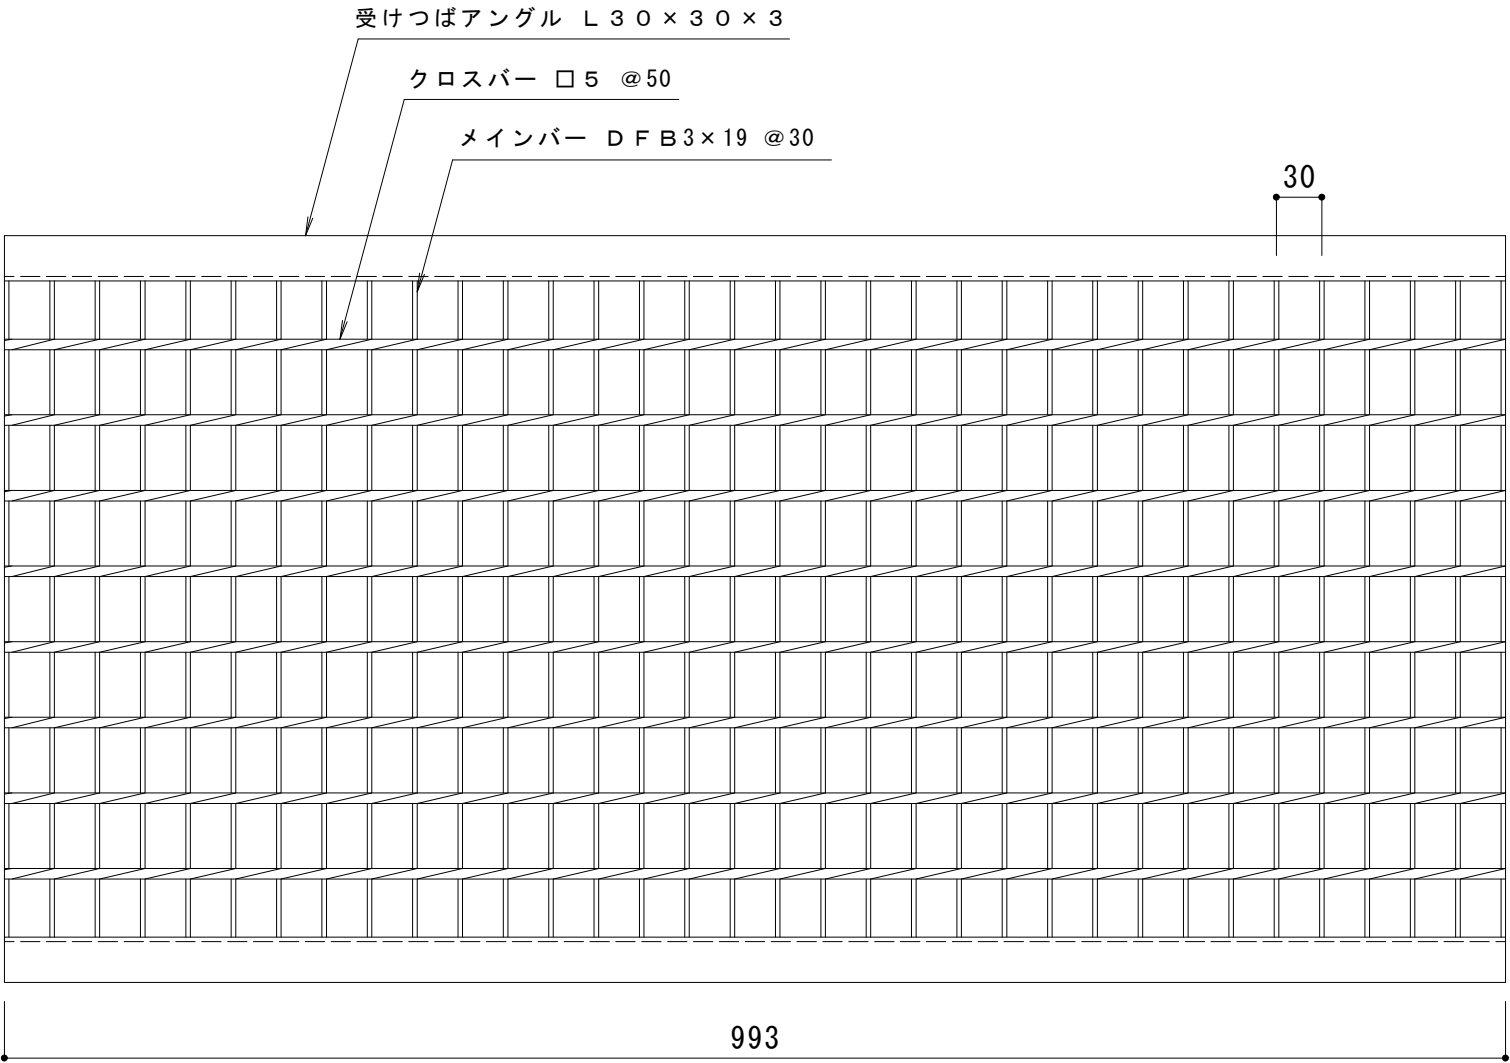


DFB3 × 19 バー形状詳細 S = 1 : 2

仕 様 ※適用荷重：歩行用
スチール製グレーチング 滑り止め模様付 歩道U字溝用
H X U M 2 4 5 1 9
材質：S S 4 0 0
処理：溶融亜鉛めっき
定尺：9 9 3

訂 正	年 ・ 月 ・ 日	内 容	製 図	検 図	工事名称	製図	検図	作成年月日	カネソウ株式会社 3 R G 3 7 9 1 6
	・ ・				図面名称	大 濱	渡 辺 巖	縮 尺	
	・ ・				スチール製グレーチング 滑り止め模様付 歩道U字溝用 H X U M 2 4 5 1 9	・		1 : 5	