




平面図 S = 1 : 6

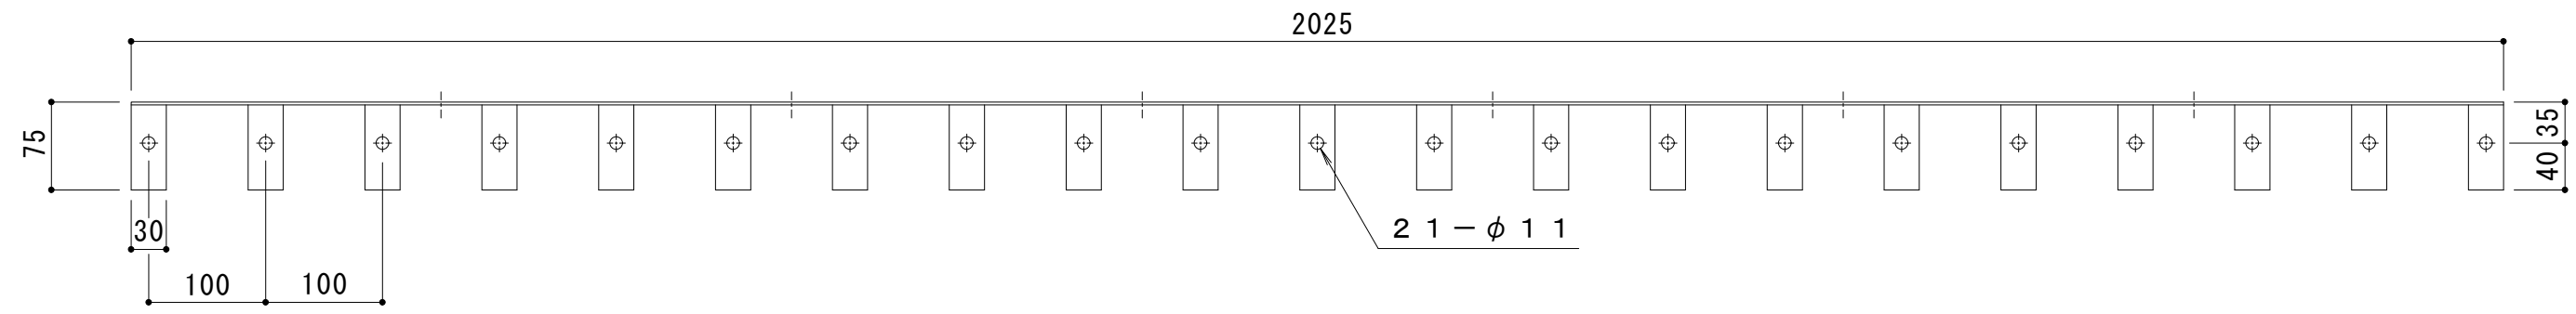

背面図 S = 1 : 6

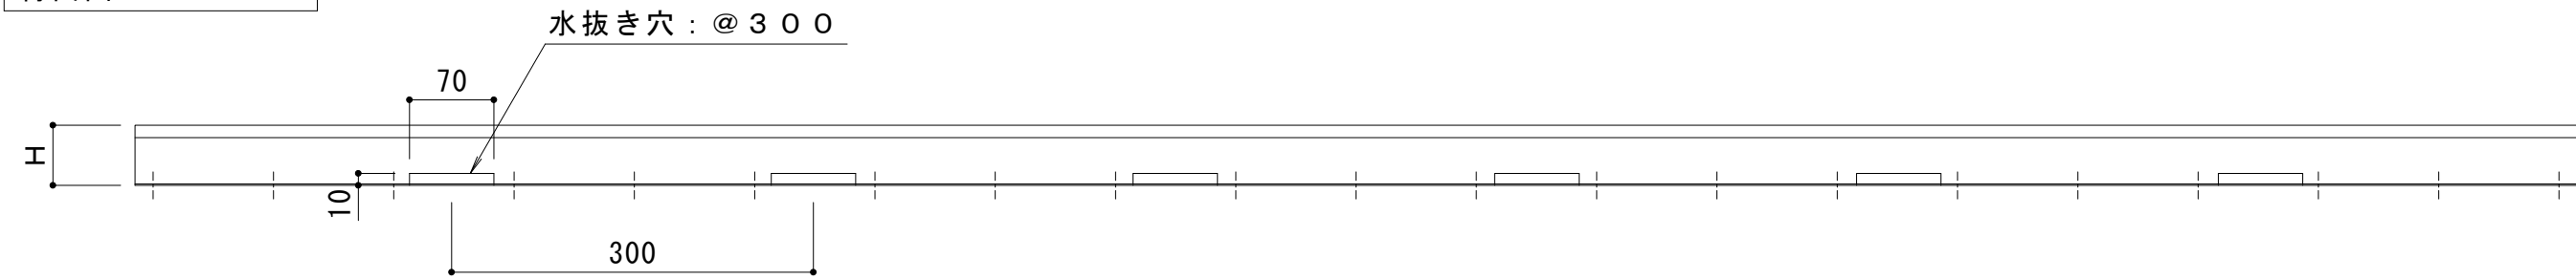


断面図 S = 1 : 2

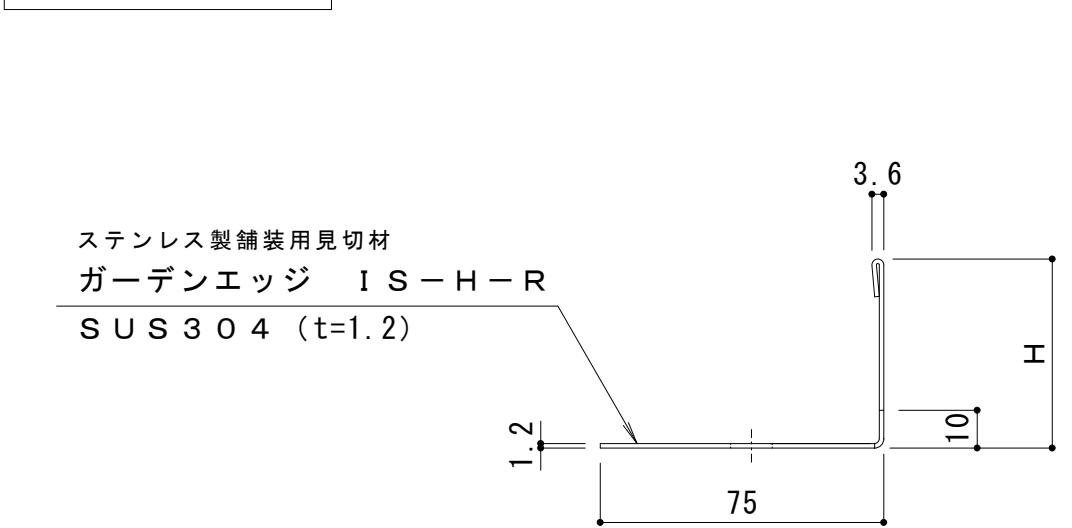

| 製品符号     | H [mm] |
|----------|--------|
| IS-H-50R | 50     |
| IS-H-75R | 75     |
| IS-H-90R | 90     |

ジョイント部 S = 1 : 2

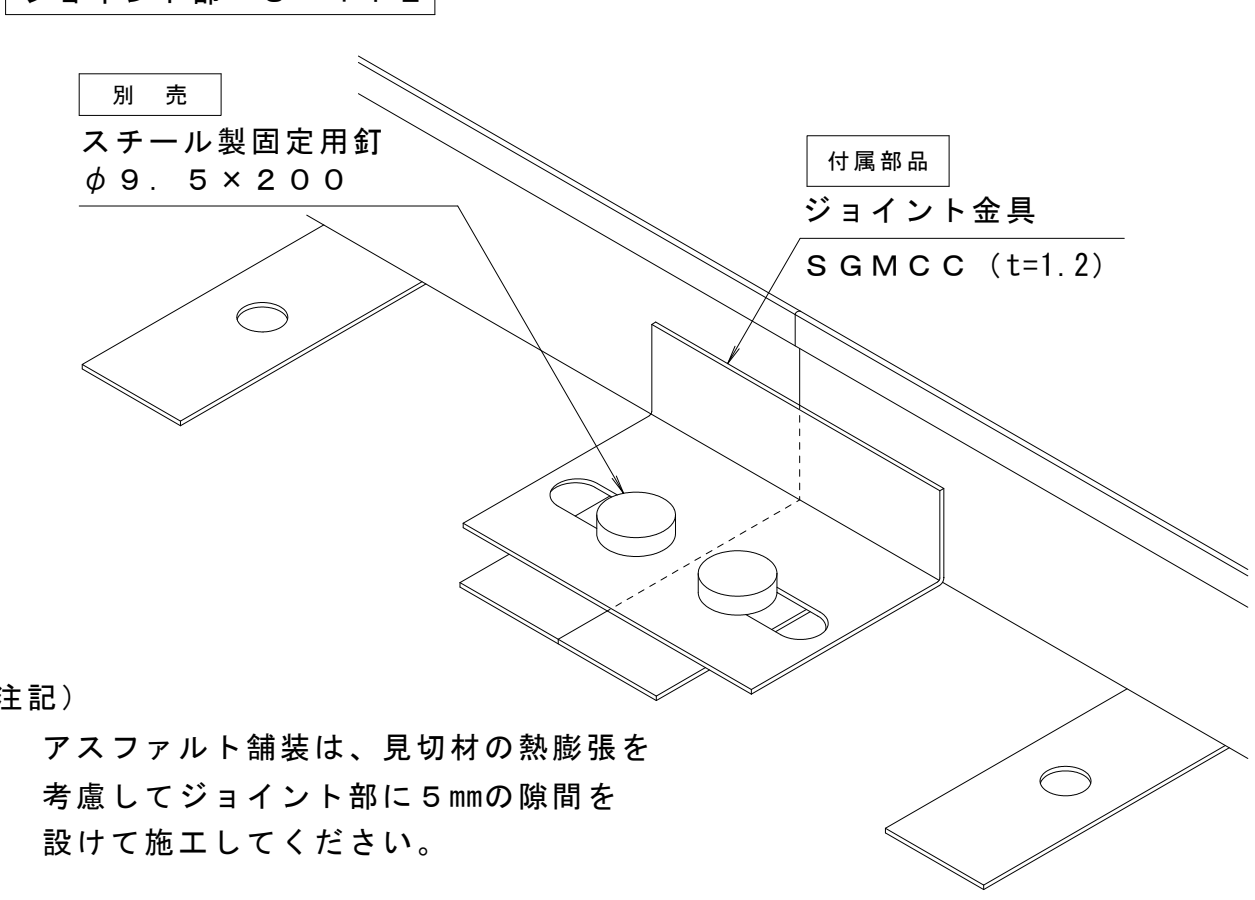

注記)  
アスファルト舗装は、見切材の熱膨張を考慮してジョイント部に5mmの隙間を設けて施工してください。

|    |       |     |     |     |                                           |       |       |          |                      |
|----|-------|-----|-----|-----|-------------------------------------------|-------|-------|----------|----------------------|
| 訂正 | 年・月・日 | 内 容 | 製 図 | 検 図 | 工事名称                                      | 製 図   | 検 図   | 作成年月日    | カネソウ株式会社<br>3RS18288 |
|    | ・     |     |     |     | 図面名称                                      | 中西 絢音 | 石川 文和 | 縮 尺      |                      |
|    | ・     |     |     |     | ガーデンエッジ 曲線用 水抜き穴付<br>ステンレス製 舗装用見切材 IS-H-R |       |       | 1:6, 1:2 |                      |