




詳細図 (標準設置) S = 1 : 2

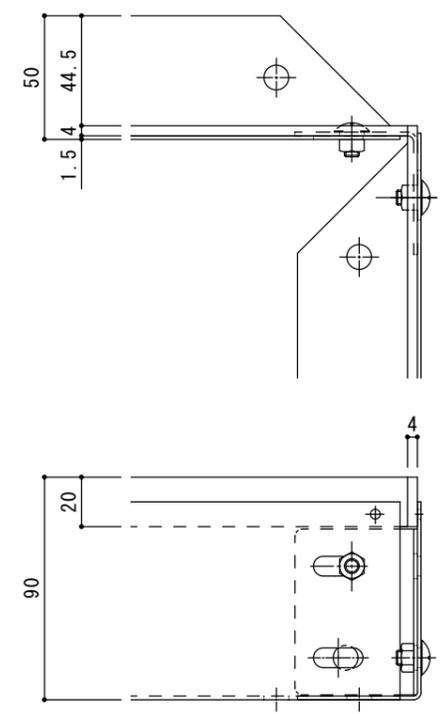

詳細図 (境界際に設置する場合) S = 1 : 2

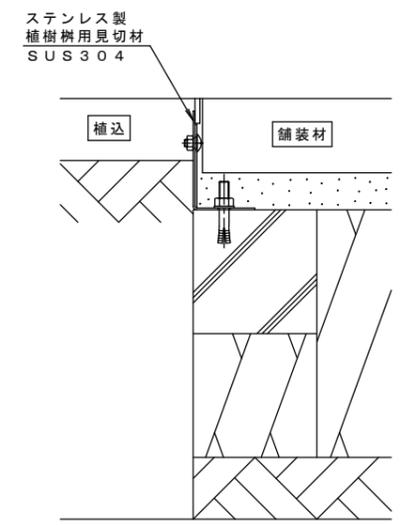

納まり図 (標準設置)

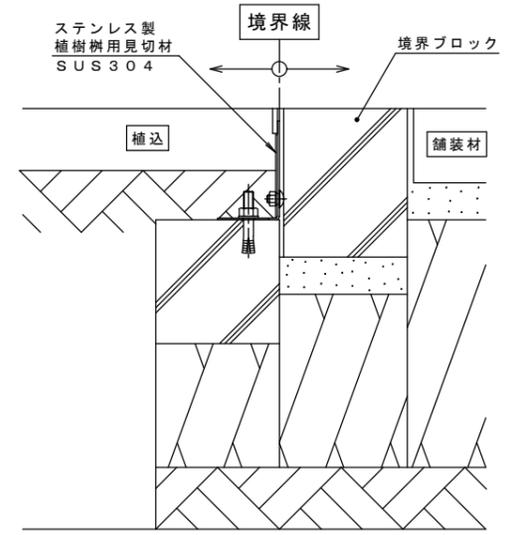

納まり図 (境界際に設置する場合)

訂正	年・月・日	内	容	製図	検図	備考	工事名称	製図	検図	作成年月日	カネノウ株式会社
	哲子	星野	縮尺	1:6, 1:2	図番	2RS13511	図面名称	ステンレス製 植樹柵用見切材 IS-M-90-1200			