

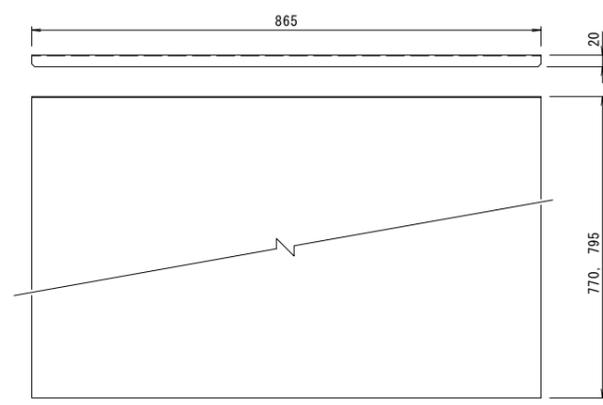



パンチングメタル穴詳細図 S=1:1 バスケット詳細図 S=1:6

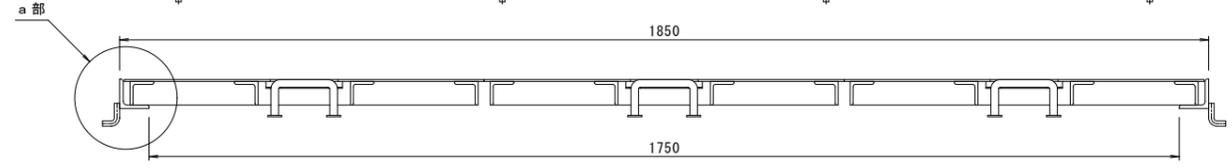


可動式隔板詳細図 S=1:6

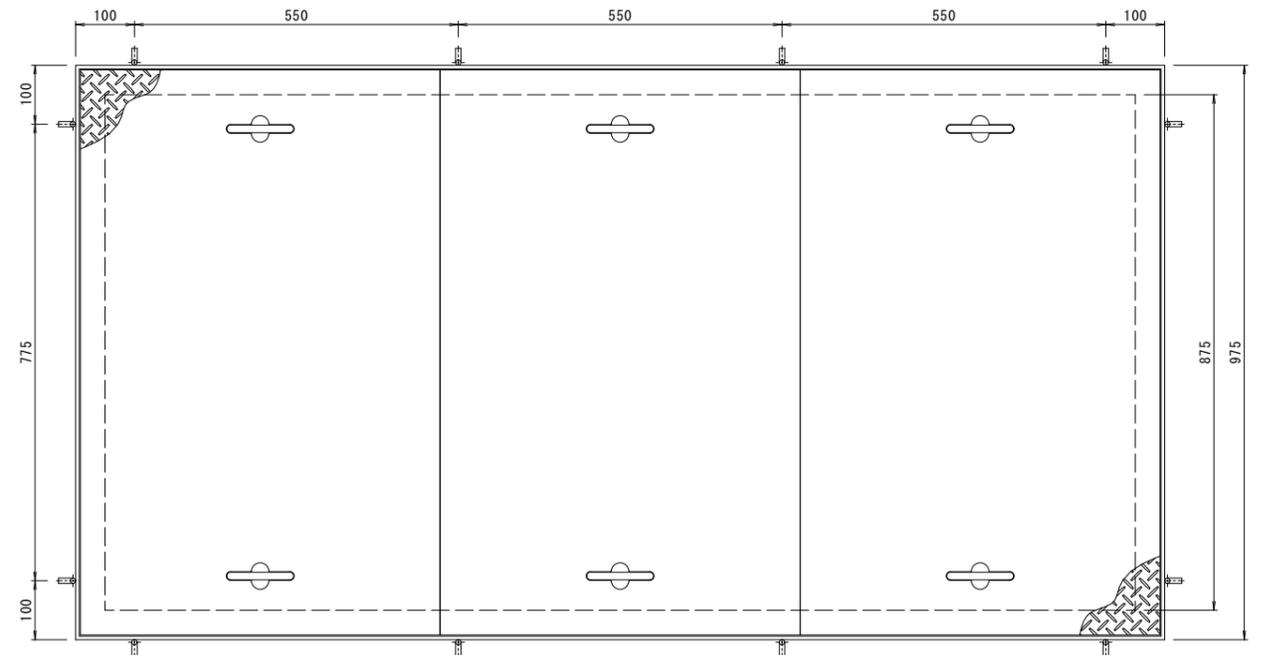



点検口蓋 S=1:6

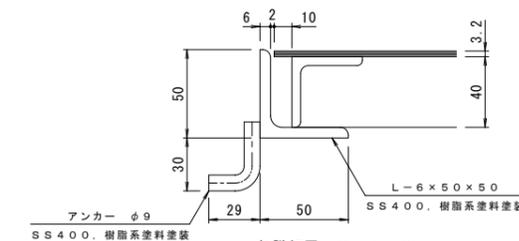

a部詳細図 S=1:2

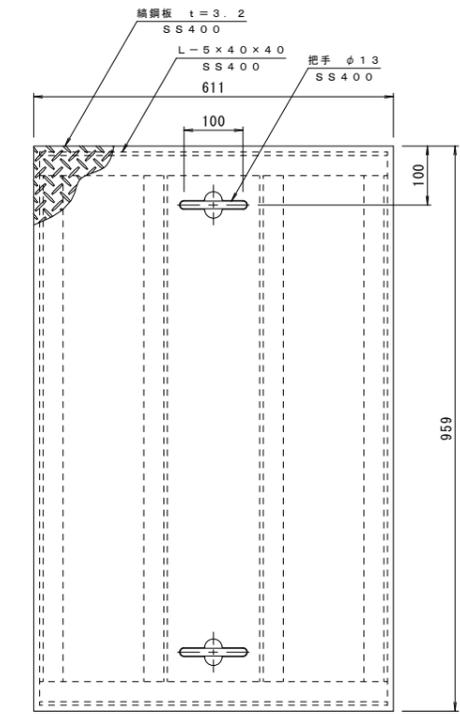

蓋詳細図 S=1:6
処理: エポキシ樹脂コーティング

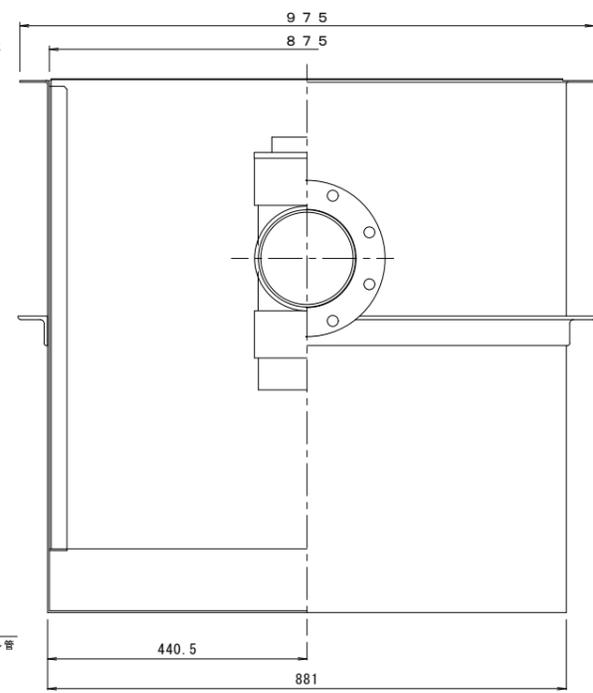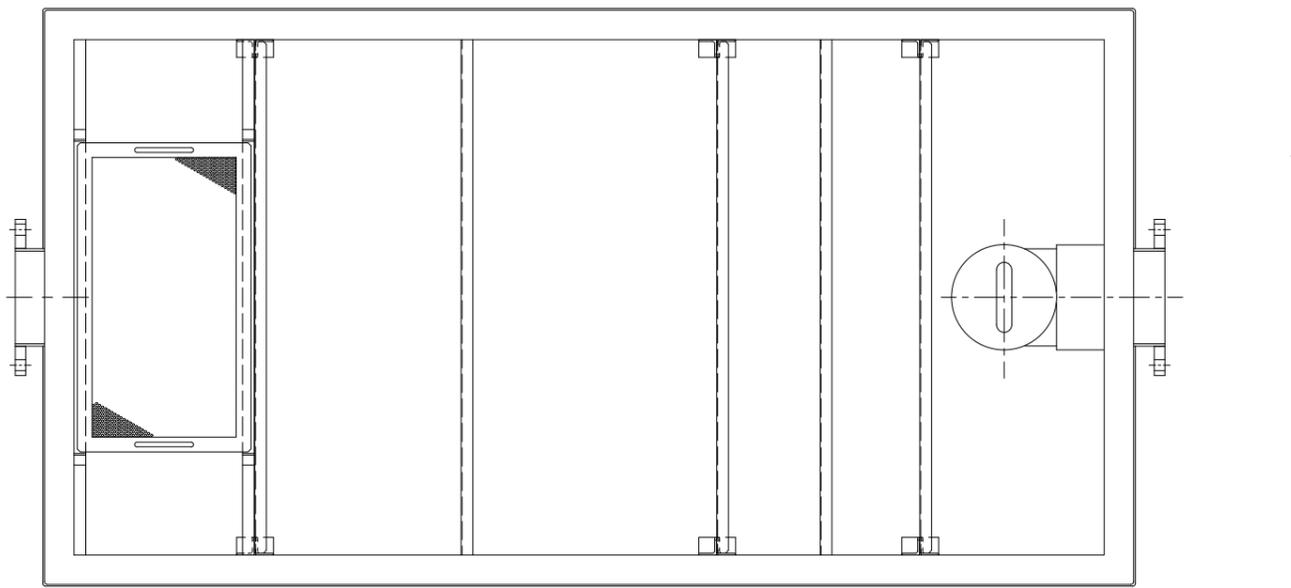

本体の表面処理: 防錆塗装
実容量: 800リットル
許容流入流量: 600リットル/分

年・月・日	内	製図検図	年・月・日	内	製図検図	備考	工事名称	製図	検図	作成年月日	カネノウ株式会社 前田 渡辺 敬 2003.05.21 縮尺 1:6, 1:2, 1:1 図番 1R12828
							厨房用 パイプ式埋設型 大形グリース阻集器 JIA-I-800T-KG				