




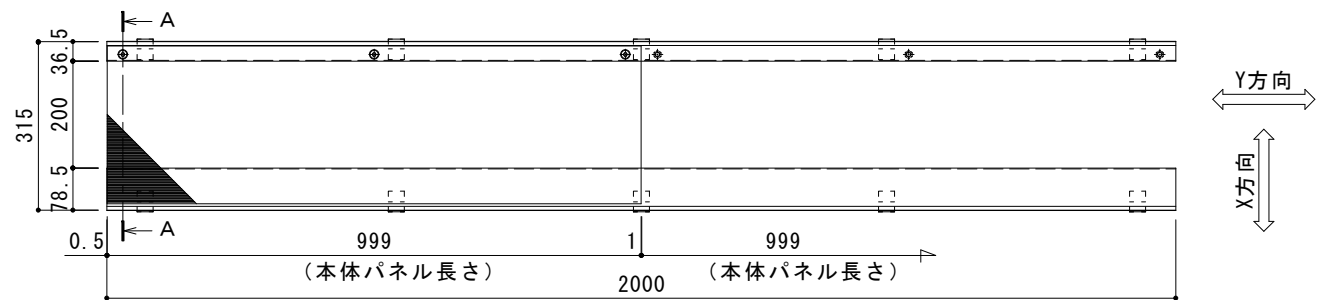

平面図 S = 1 : 1 0

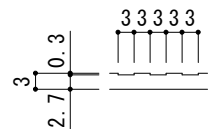

B部詳細断面図 S = 1 : 1

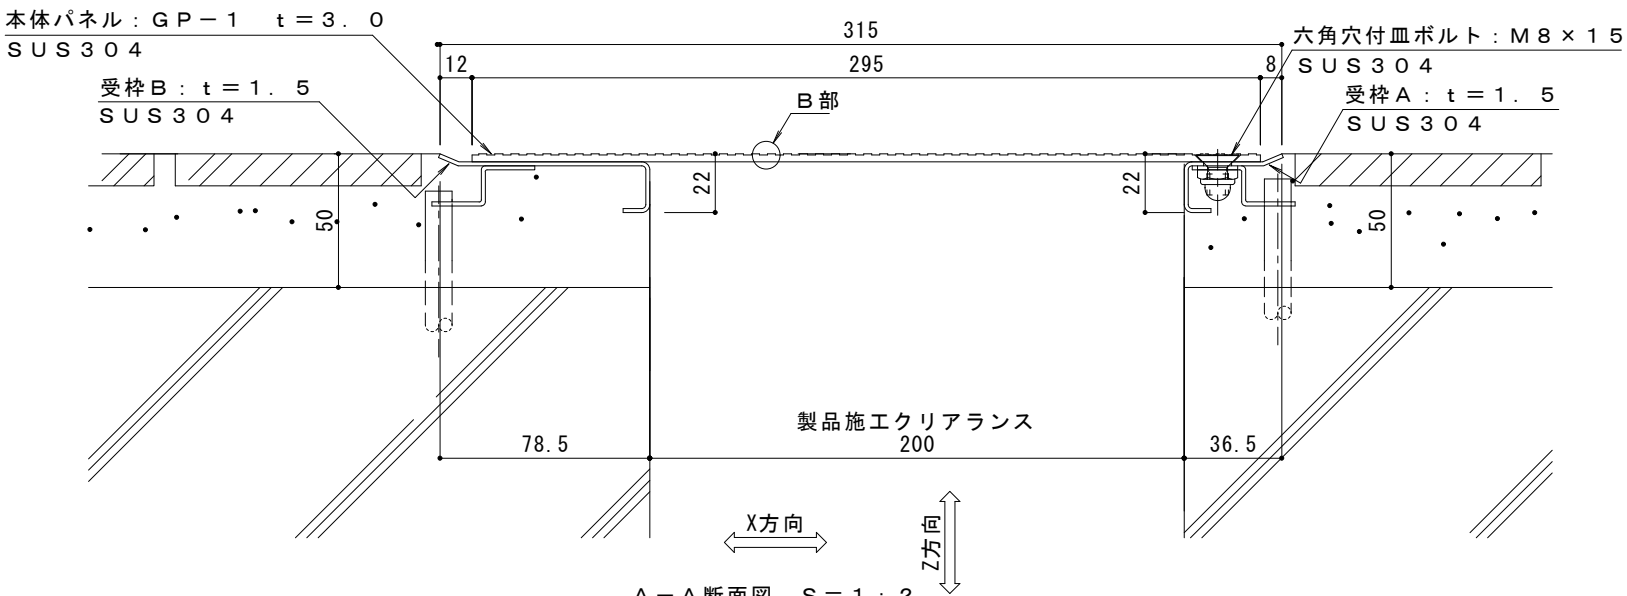

A-A断面図 S = 1 : 2

|            |                                                                  |
|------------|------------------------------------------------------------------|
| 部材名        | 床部人工地盤エクスパンションジョイントカバー                                           |
| 使用場所       | ペDESTロリアンデッキ床                                                    |
| 製品施工クリアランス | 200mm                                                            |
| 設計可動量      | X方向:50mm Y方向:10mm Z方向:10mm<br>Y方向の値は本体パネル端部に10mmのすき間を設けた納まりの場合です |
| 構造         | 鋼板製 ノンスリップタイプ                                                    |
| 機構の分類      | X方向:片側せり上がり式<br>Y方向:スライド式                                        |
| 本体パネル材質    | ステンレス SUS304                                                     |
| 本体パネル寸法    | 295mm×999mm×3mm                                                  |
| 品番         | カネソウEXジョイント<br>J X - P L - M - 2 0 0 - 5 0                       |

|          |                                         |
|----------|-----------------------------------------|
| 強度 (標準時) |                                         |
| 強度       | 歩行用: 5.0kN/㎡ (等分布荷重)<br>道路橋示方書 歩道等の群集荷重 |
| 設置場所     | 建物内、建物外周部、人工地盤部                         |
| 荷重       | 5.0kN/㎡                                 |

|    |       |     |     |     |     |                             |         |         |            |                   |     |
|----|-------|-----|-----|-----|-----|-----------------------------|---------|---------|------------|-------------------|-----|
| 訂正 | 年・月・日 | 内 容 | 製 図 | 検 図 | 備 考 | 工事名称                        | 製 図     | 検 図     | 作成年月日      | カネソウ株式会社          |     |
|    | ・     | ・   |     |     |     | 図面名称                        | 多 氣 久 人 | 中 村 亮 裕 | 2024.06.06 |                   |     |
|    | ・     | ・   |     |     |     | J X - P L - M - 2 0 0 - 5 0 |         |         | 縮 尺        | 図 示               | 図 番 |
|    |       |     |     |     |     |                             |         |         |            | 2 R X 1 9 - 1 6 8 |     |