



平面詳細図 S = 1 : 10

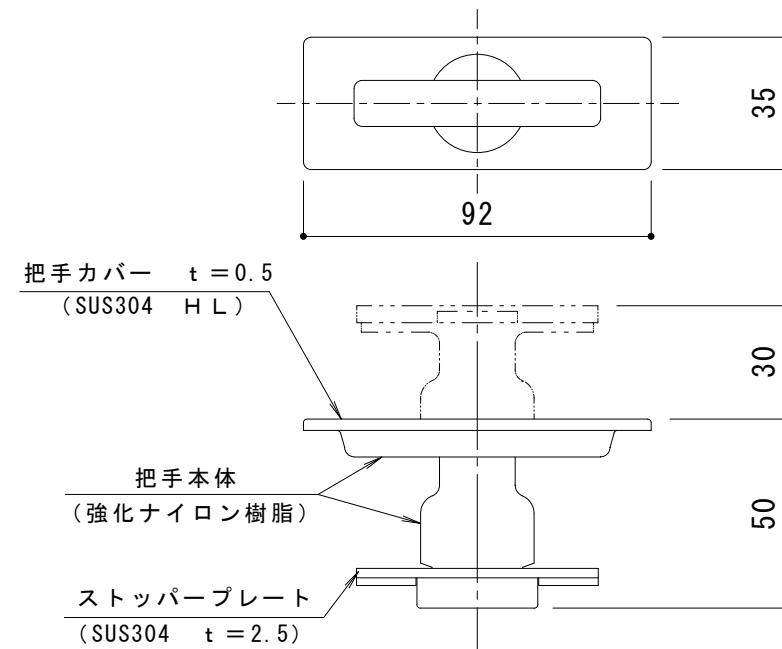

把手詳細図 S = 1 : 2

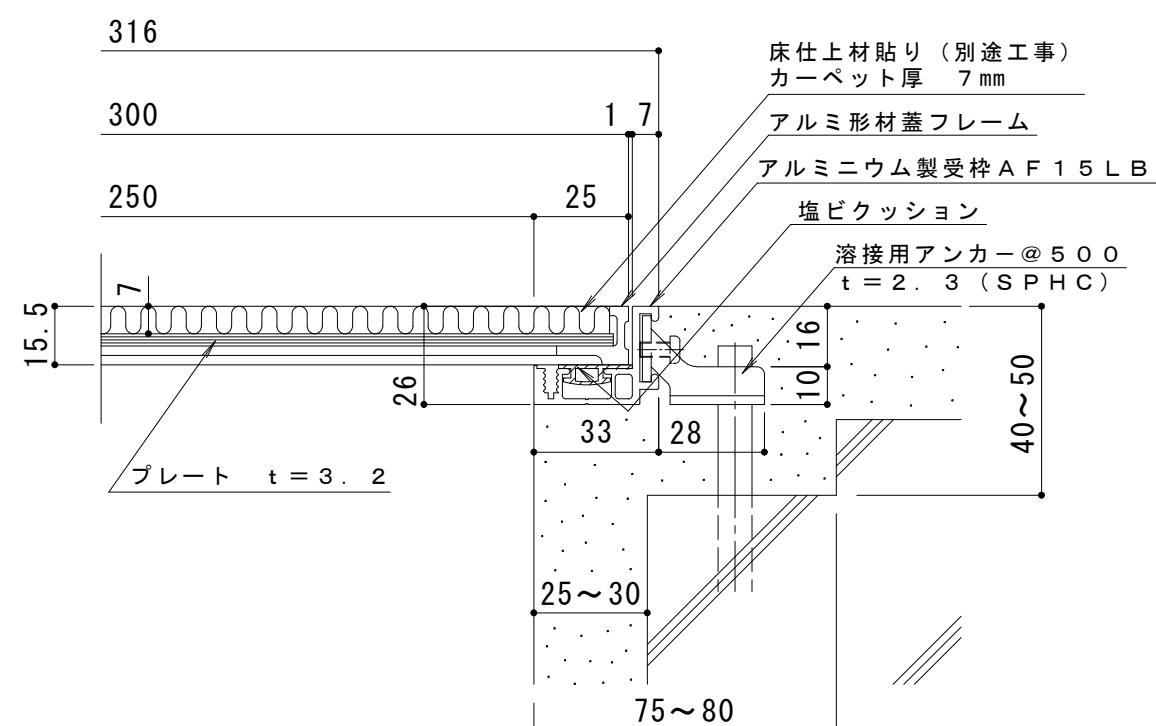

断面詳細図 S = 1 : 2

仕様

カーペット用 アルミ目地 配線・配管ピット蓋  
KC 300×600×15  
カーペット厚：7 mm

材質：目地部 硬質アルミ押出形材 (A6063S-T5)  
プレート部 溶融亜鉛めっき鋼板  
処理：目地部 陽極酸化塗装複合皮膜  
定尺：599.5

アルミニウム製受枠 AF15LB  
材質：硬質アルミ押出形材 (A6063S-T5)  
処理：陽極酸化塗装複合皮膜  
定尺：3000

訂 正	年・月・日	内 容	製 図	検 図	工事名称 図面名称 カーペット用 アルミ目地 配線・配管ピット蓋 KC 300×600×15 (カーペット厚 7 mm) + AF15LB	製 図	検 図	作成年月日	力ネノウ株式会社 3RP131232 図番
	・・・	・・・	・・・	・・・		谷	星野	縮尺 1:10, 1:2	
・・・	・・・	・・・	・・・	・・・	・・・	・	・	・	・