


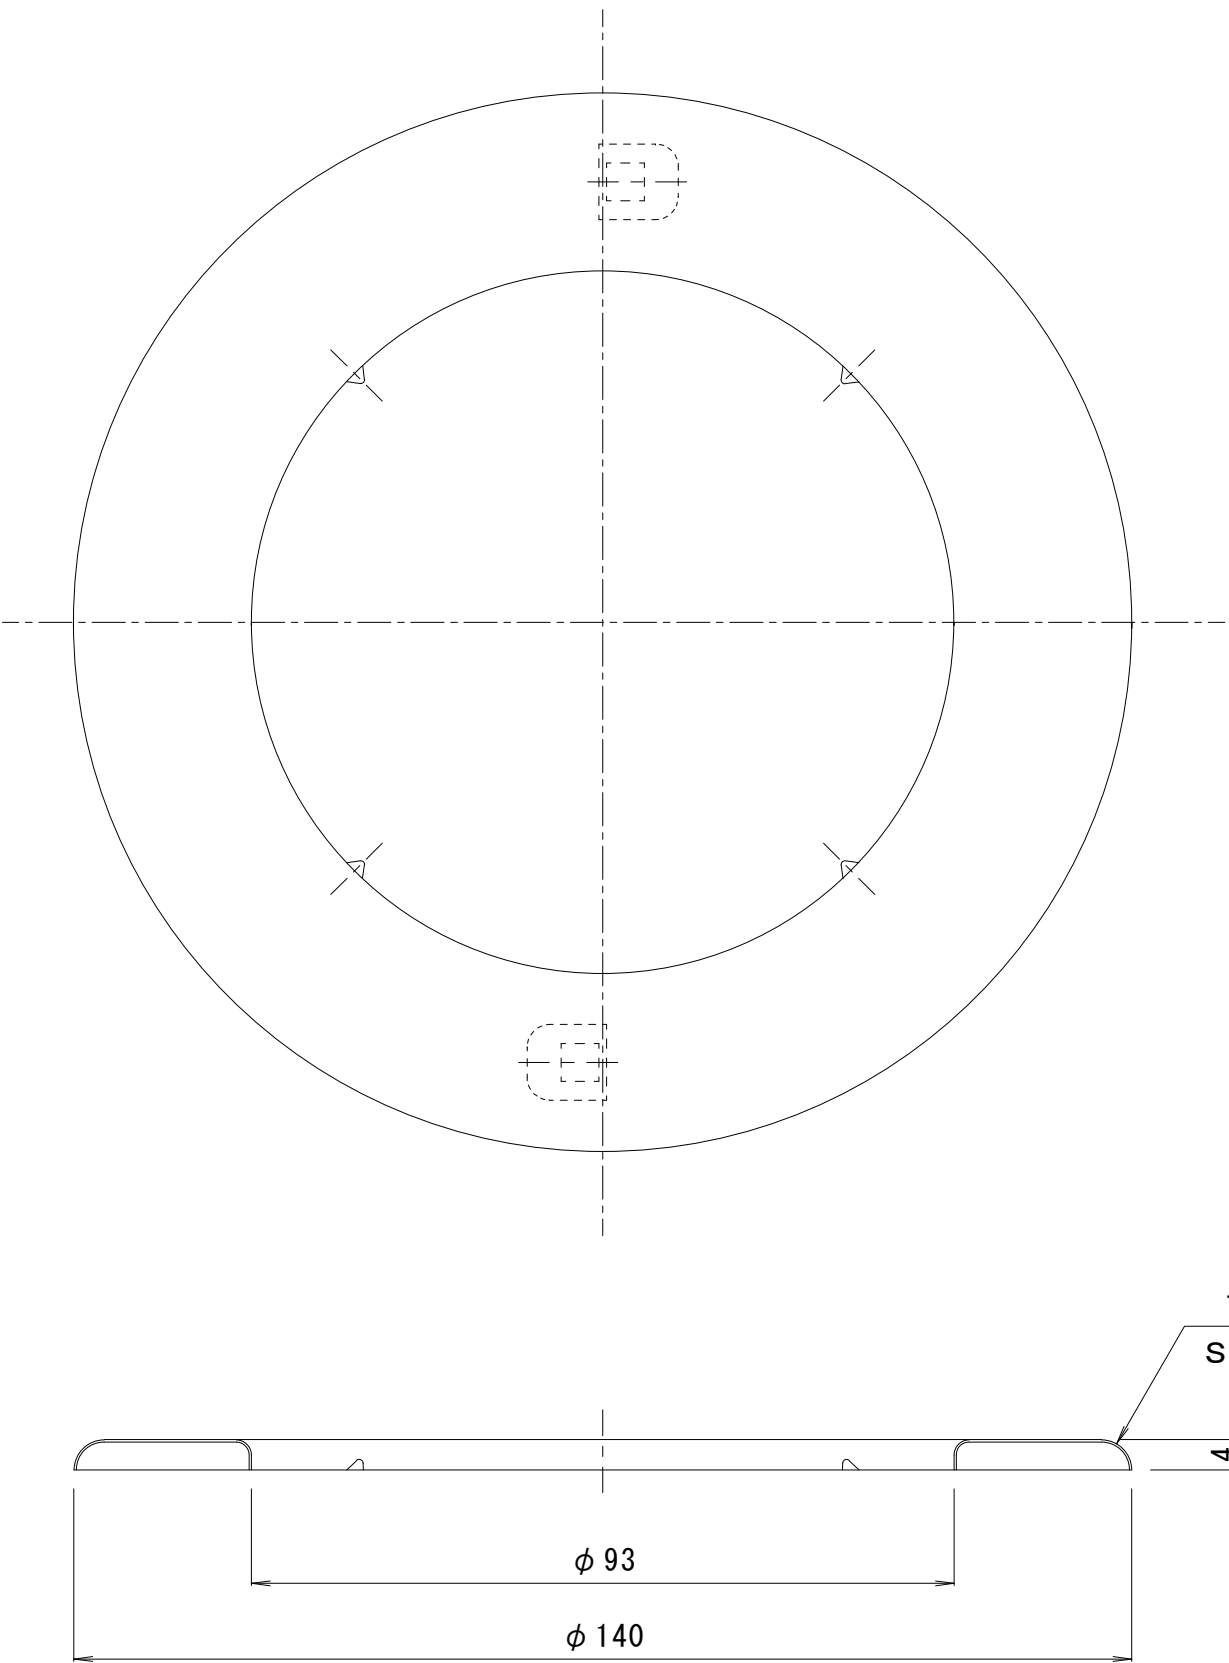

処理：2B仕上

訂 正	年・月・日	内 容	製 図	検 図	工事名称	製 図 佐 藤	検 図 大 濱	作成年月日	カネソウ株式会社	
	・				図面名称 ステンレスシーリングプレート K S - 9 - 7 5			縮 尺		図 番 3 R D 5 4 2 0
	・							1 : 1		