





納まり参考図

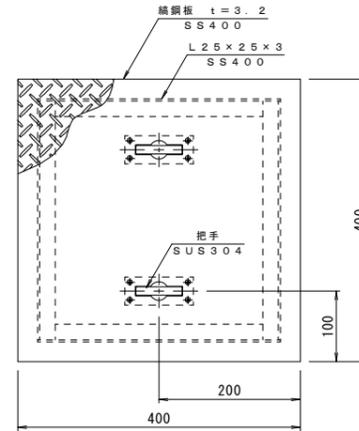


蓋詳細図 S=1:5  
処理: エポキシ樹脂コーティング

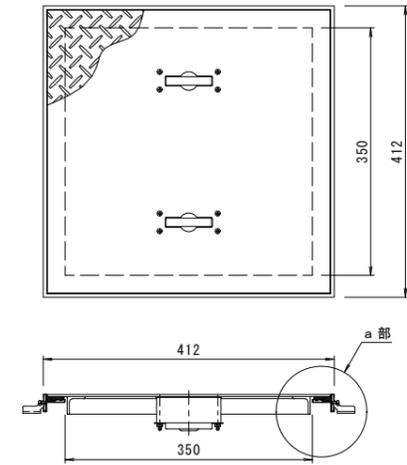



点検口蓋 S=1:5

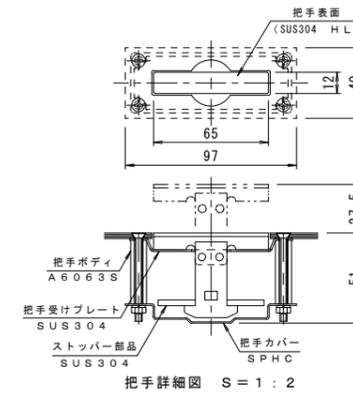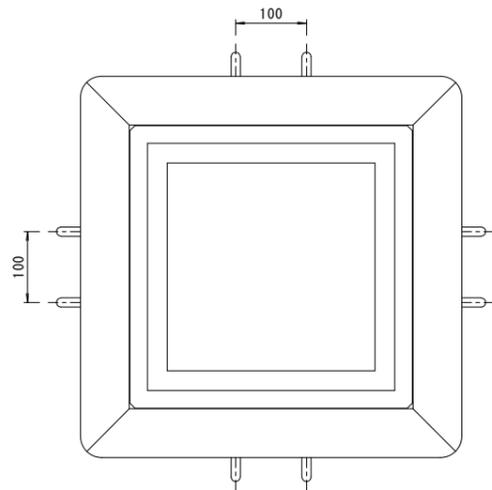

把手詳細図 S=1:2

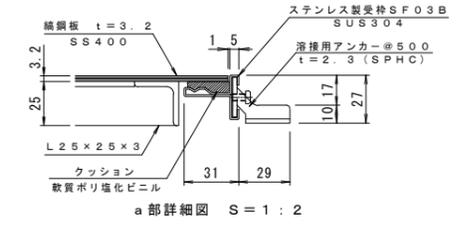

a部詳細図 S=1:2

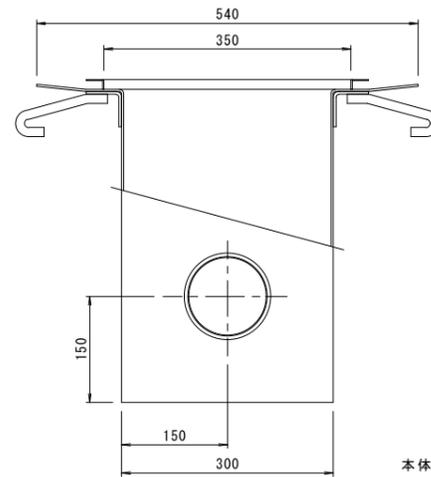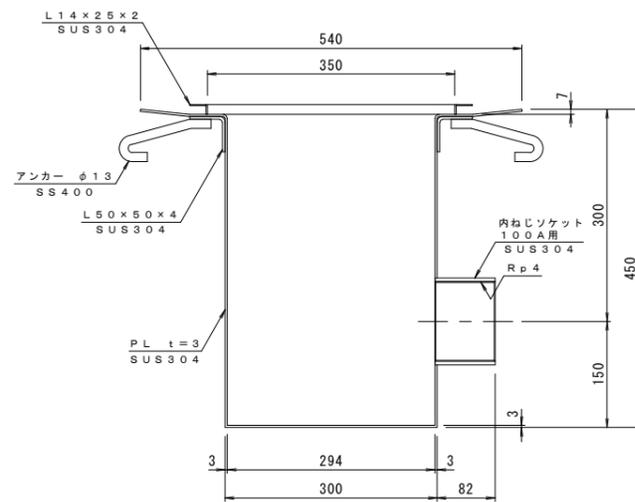

本体の表面処理: 防錆塗装

訂	年・月・日	内容	製図	検図	年・月・日	内容	製図	検図	備考	工事名称	製図	検図	作成年月日	カノウ株式会社
正	・				・					床吊型 排水柵・会所柵	日沖	樋口	99・8・26	
	・				・					KSAM-1-300			縮尺	
	・				・								図番	1R12547