


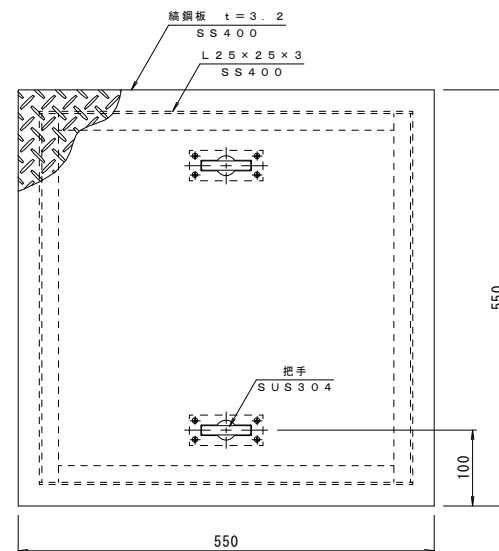
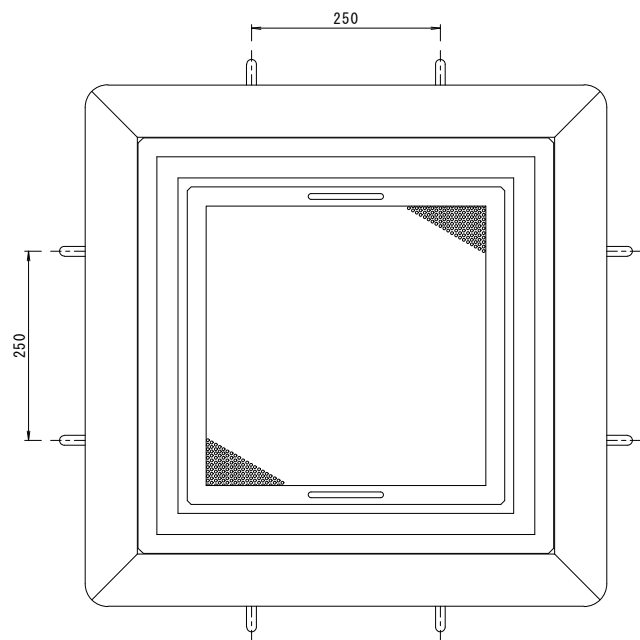
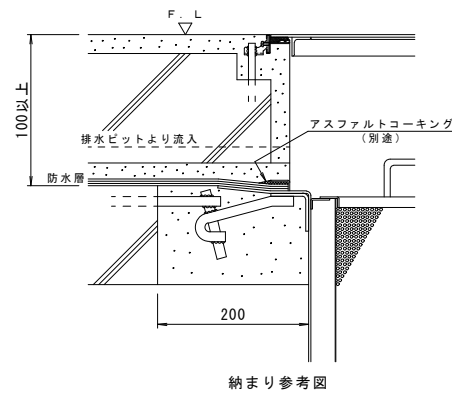


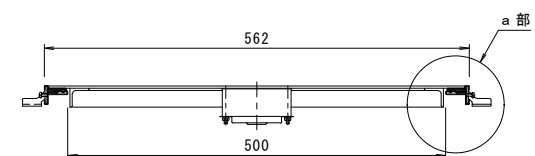


蓋詳細図 S=1:5
処理: エポキシ樹脂コーティング

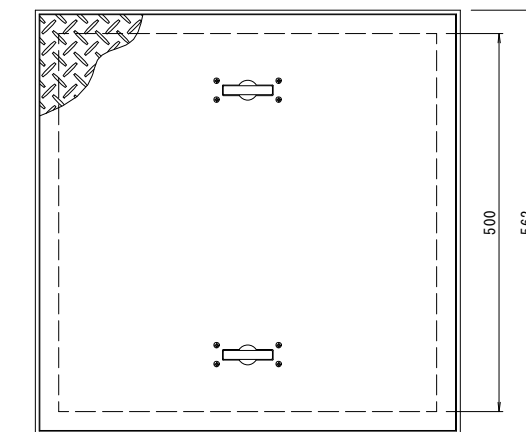



点検口蓋 S=1:5

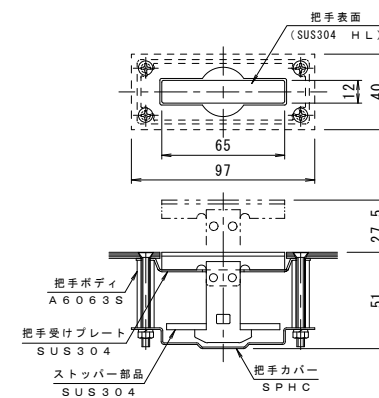


把手詳細図 S=1:2

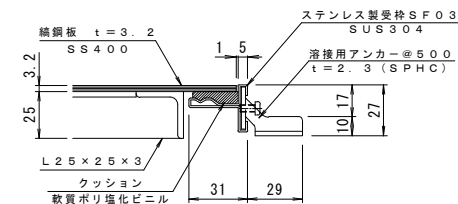


a部詳細図 S=1:2

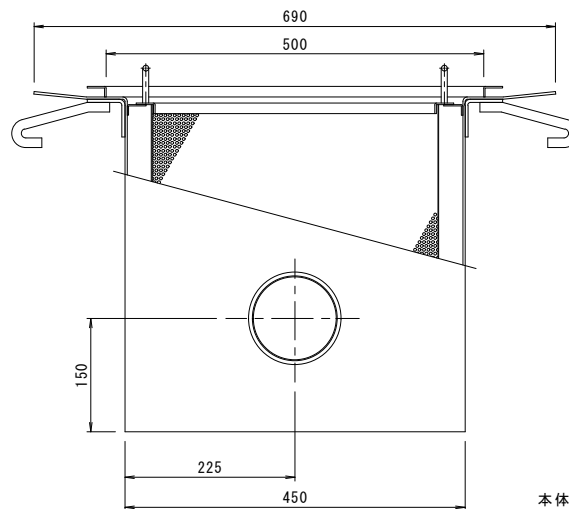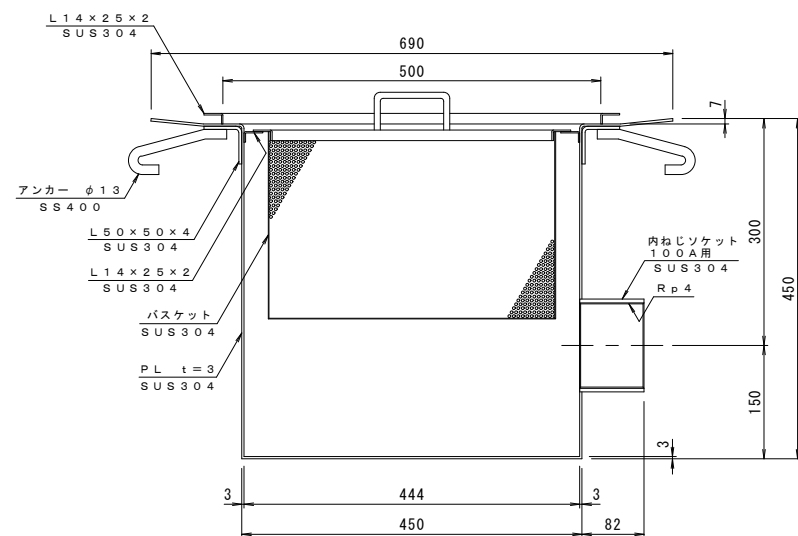

本体の表面処理: 防錆塗装

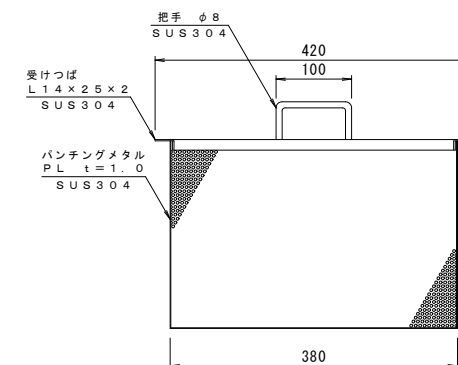

バスケット詳細図 S=1:5

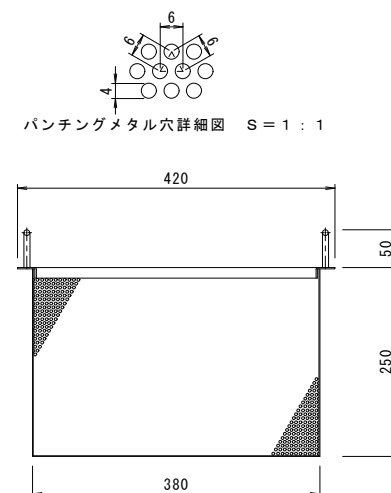

パンチングメタル穴詳細図 S=1:1

訂正	年・月・日				内容				製図 検図 備考				工事名称				製図 検図				作成年月日 2000・1・18				カノウ株式会社			
	年・月・日				内容				製図 検図 備考				工事名称				製図 検図				縮尺 1:5, 1:2, 1:1				1 R I 2 8 3 1			
													床吊型 排水樹・会所樹			K S A M - 1 B - 4 5 0	日沖	樋口										