




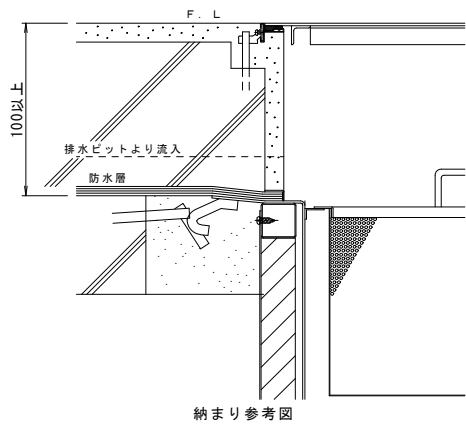




納まり参考図

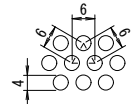


パンチングメタル穴詳細図 S=1:1

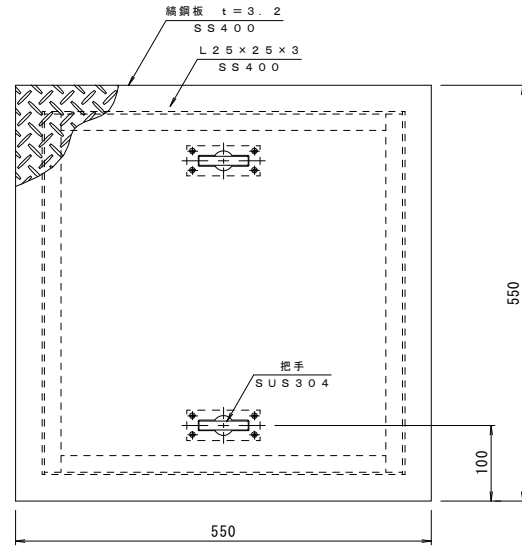


蓋詳細図 S=1:5
処理: エポキシ樹脂コーティング

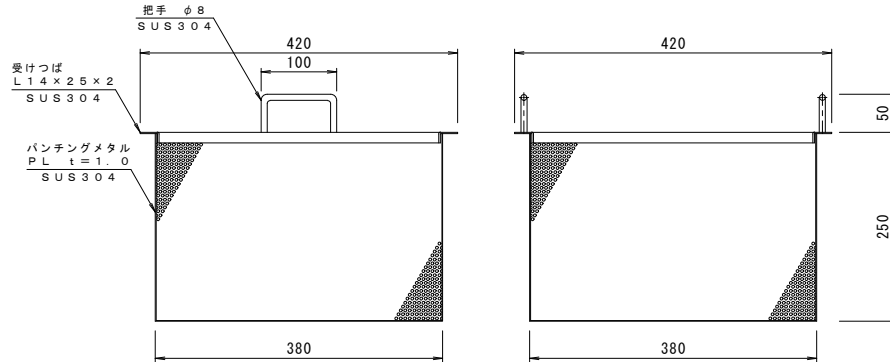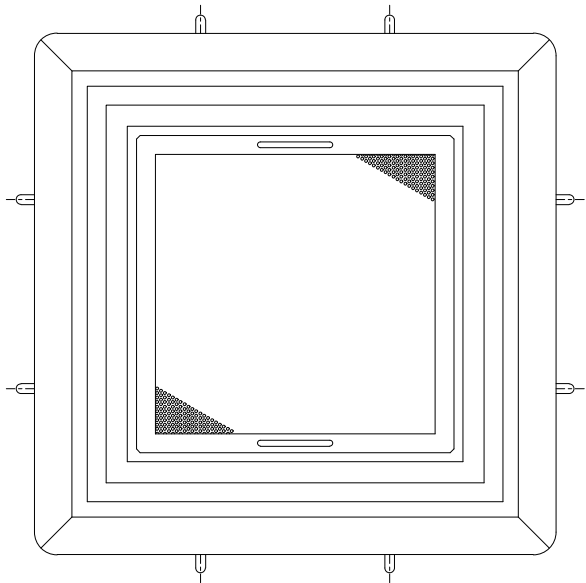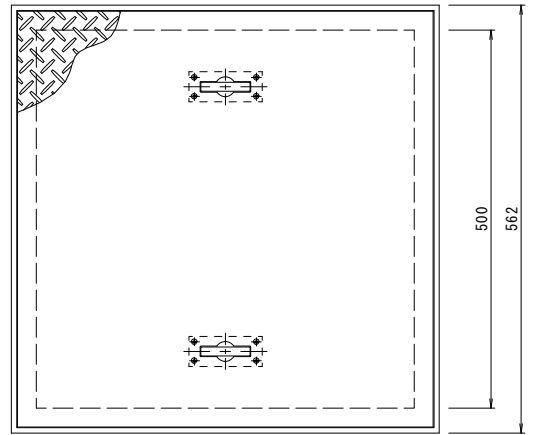


バスケット詳細図 S=1:5

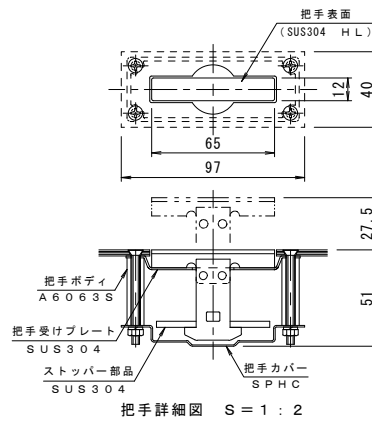



把手詳細図 S=1:2

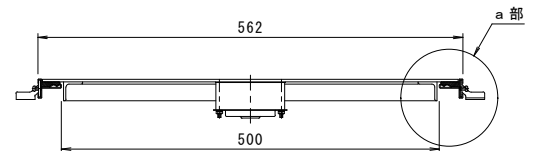


蓋詳細図 S=1:5

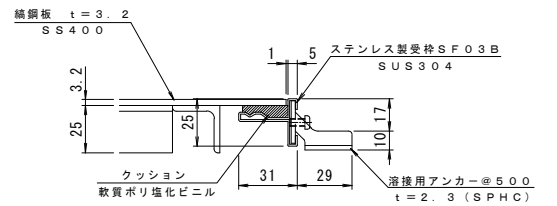

a部詳細図 S=1:2

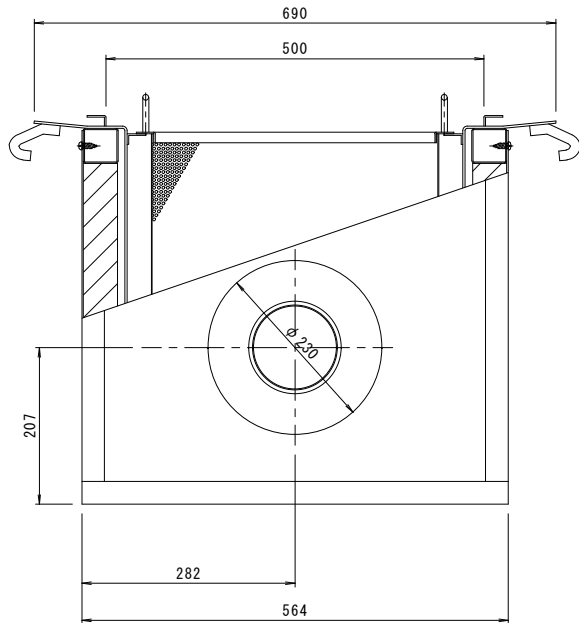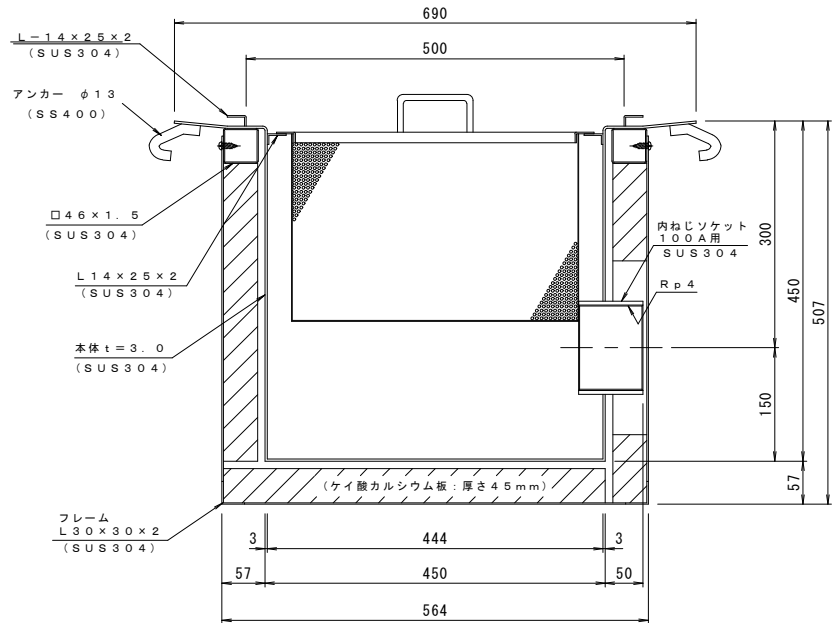

本体の表面処理: 防錆塗装
耐火時間: 1時間
認定番号 PS060FL-9420

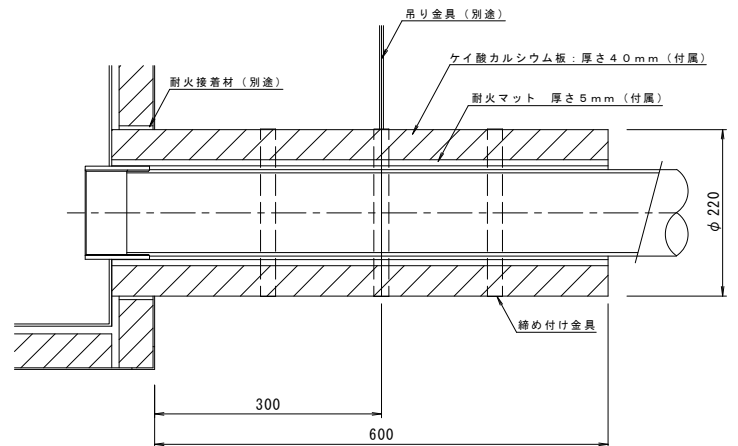

排水パイプまわり 納まり図 S=1:5

- 施工手順
- 1) 排水パイプの配管
 - 2) 断熱マット、ケイ酸カルシウム板を、接着材(別途)で固定します
 - 3) 本体流出口と、配水管まわりの間を接着材で埋めます
 - 4) 締め付け金具で締め付け後、吊り金具(別途)で吊って下さい

訂正	年・月・日				内 容				製 図 検 図 備 考				工事名称		製 図 検 図		作成年月日		図 章	K O 3 - 準 規 - 3 2 8 (1)
	年	月	日										図面名称		日 沖	前 田	2002.11.29	縮尺		
	-	-	-										耐火型 床吊型 排水枡・会所枡	KSAM-1B-450L			1:5, 1:2, 1:1		1 R I 2 8 4 9	